
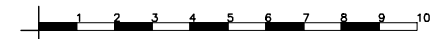


ELEWACJA WSCHODNIA

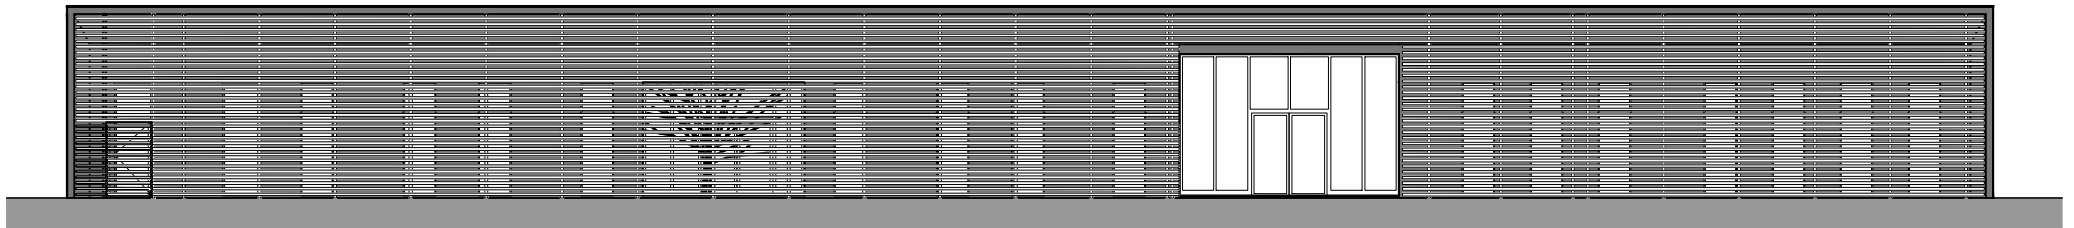

ELEWACJA ZACHODNIA