



130 logements

Fontenay-le-Fleury, France

Maître d'ouvrage: Franco Suisse
Maître d'œuvre: A+A Architectes
Surface: 19 740 m²
Coût: 20 000 000 €



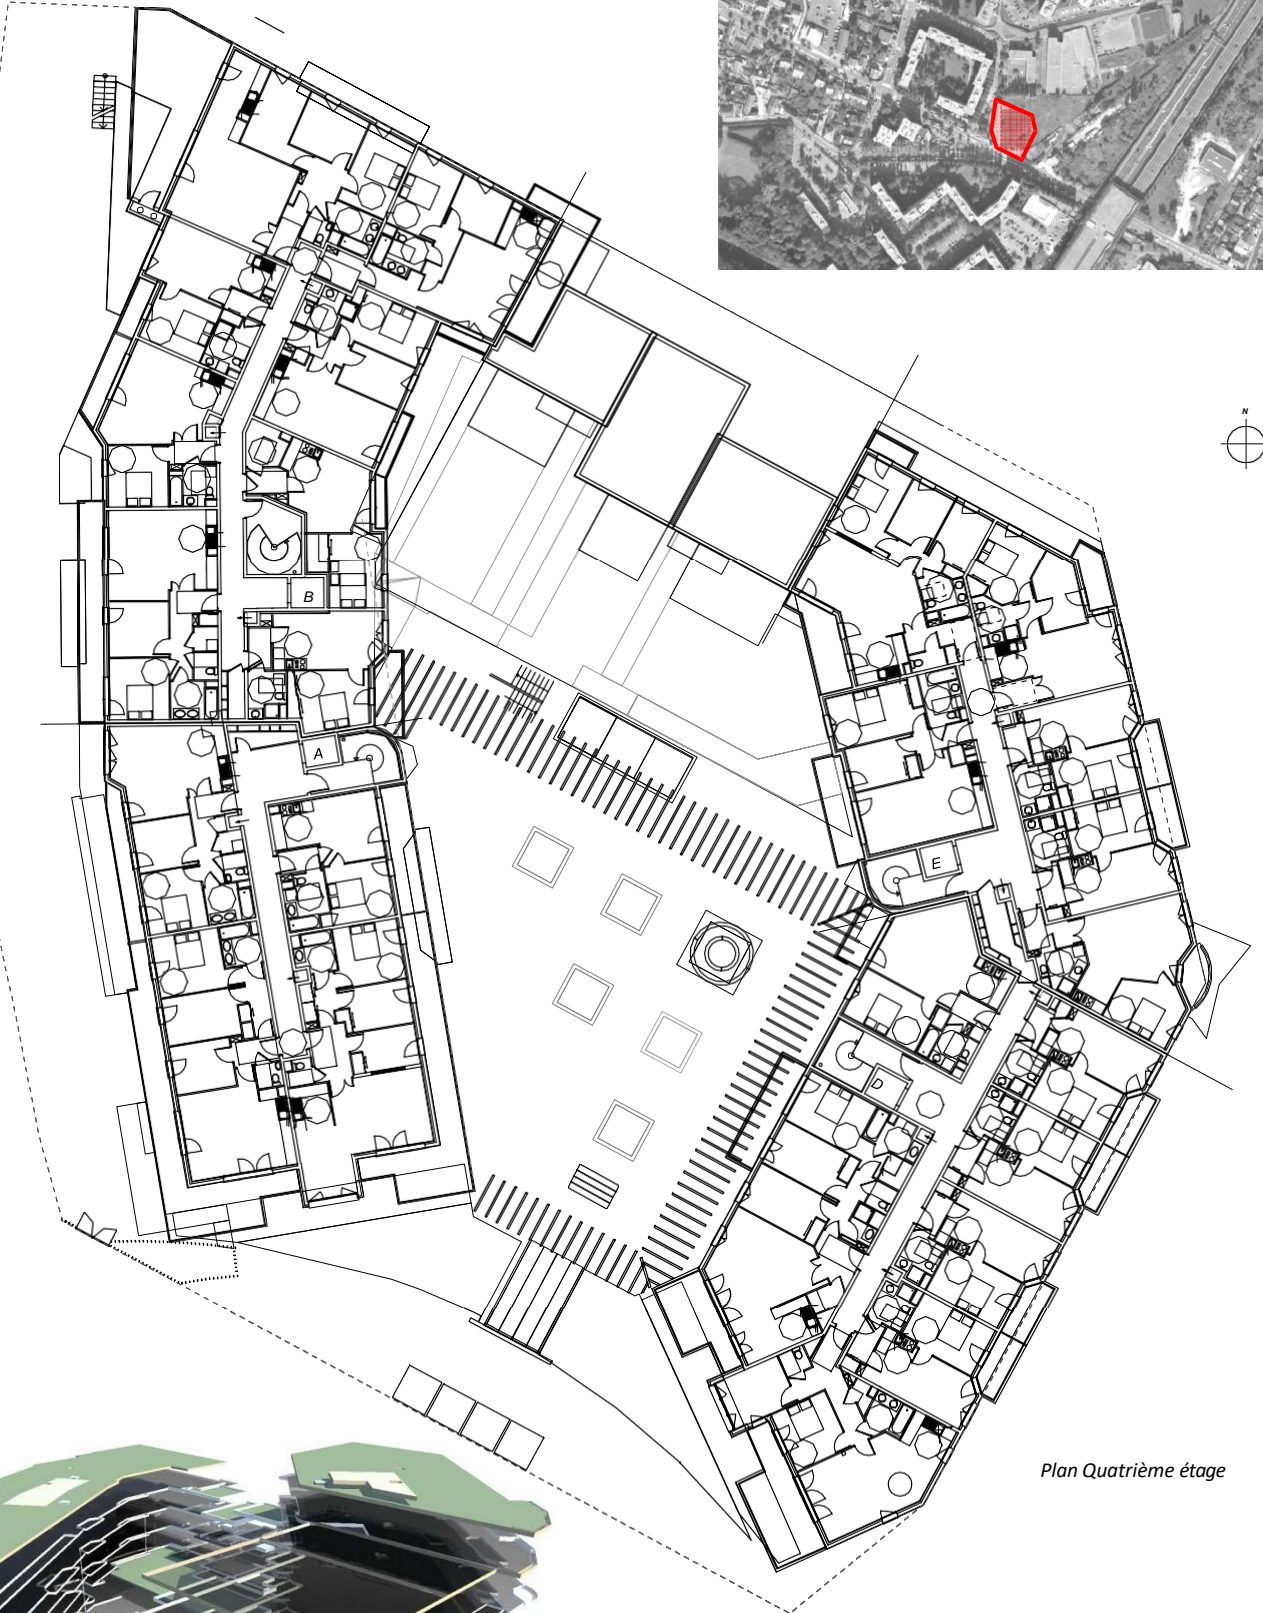


Plan Quatrième étage

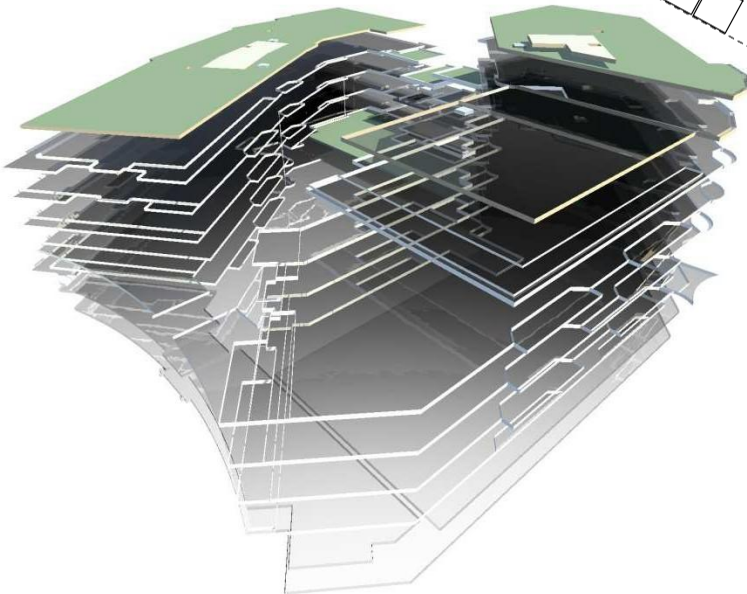


Rénovation de la Kavalierstrasse Dessau-Rosslau, Allemagne

Maitre d'ouvrage: Ville de Dessau-Rosslau
Maitre d'œuvre: Alexandre Huot, Benoit Robein, Eric Desgros Architectes
Surface: 142 000 m²

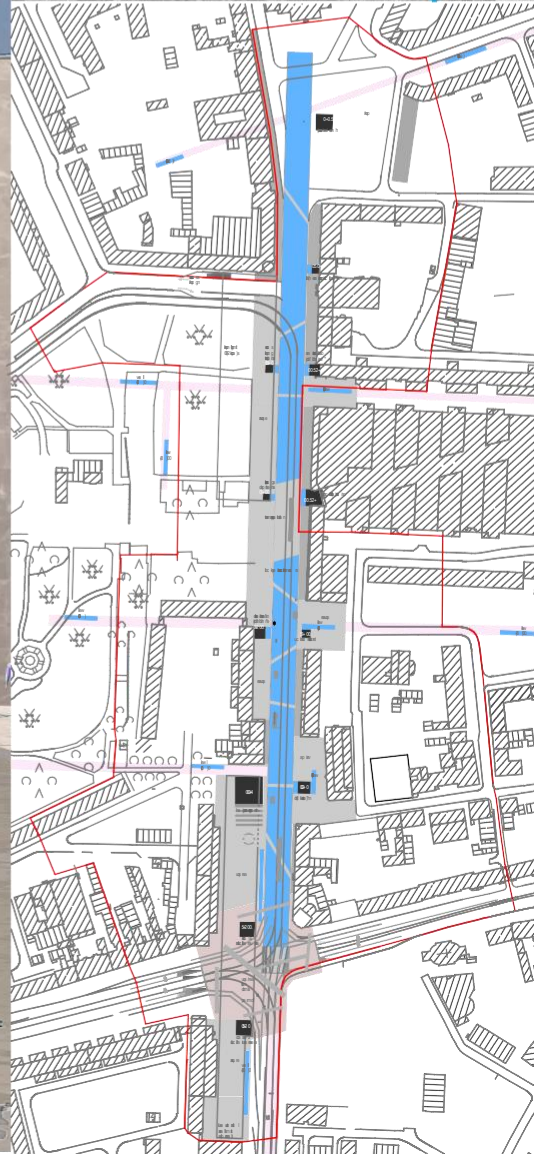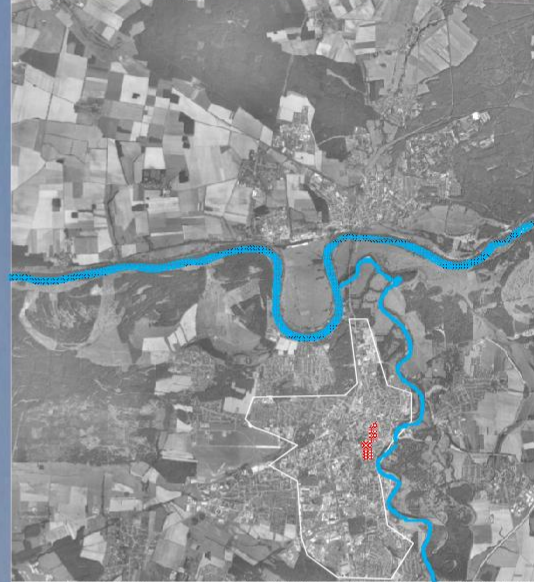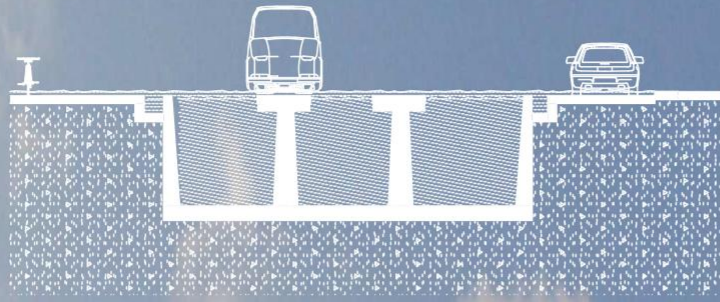

Réhabilitation du site Renault


Rueil-Malmaison, France

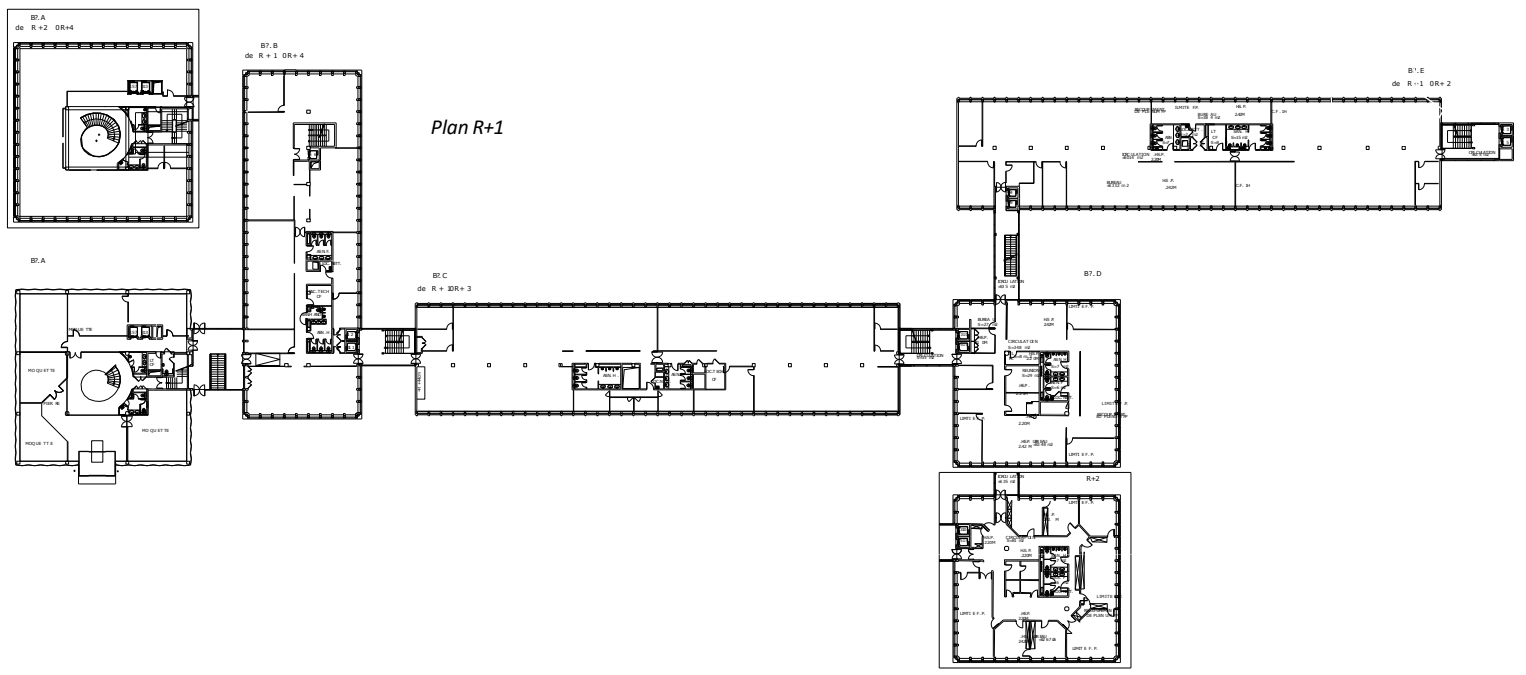

Restructuration lourde de la Tour Michelet

La Défense, Puteaux, France

Maître d'ouvrage: Allianz
Maître d'œuvre: Palissad Architectures
Surface: 19 740 m²
Coût: 20 000 000 €

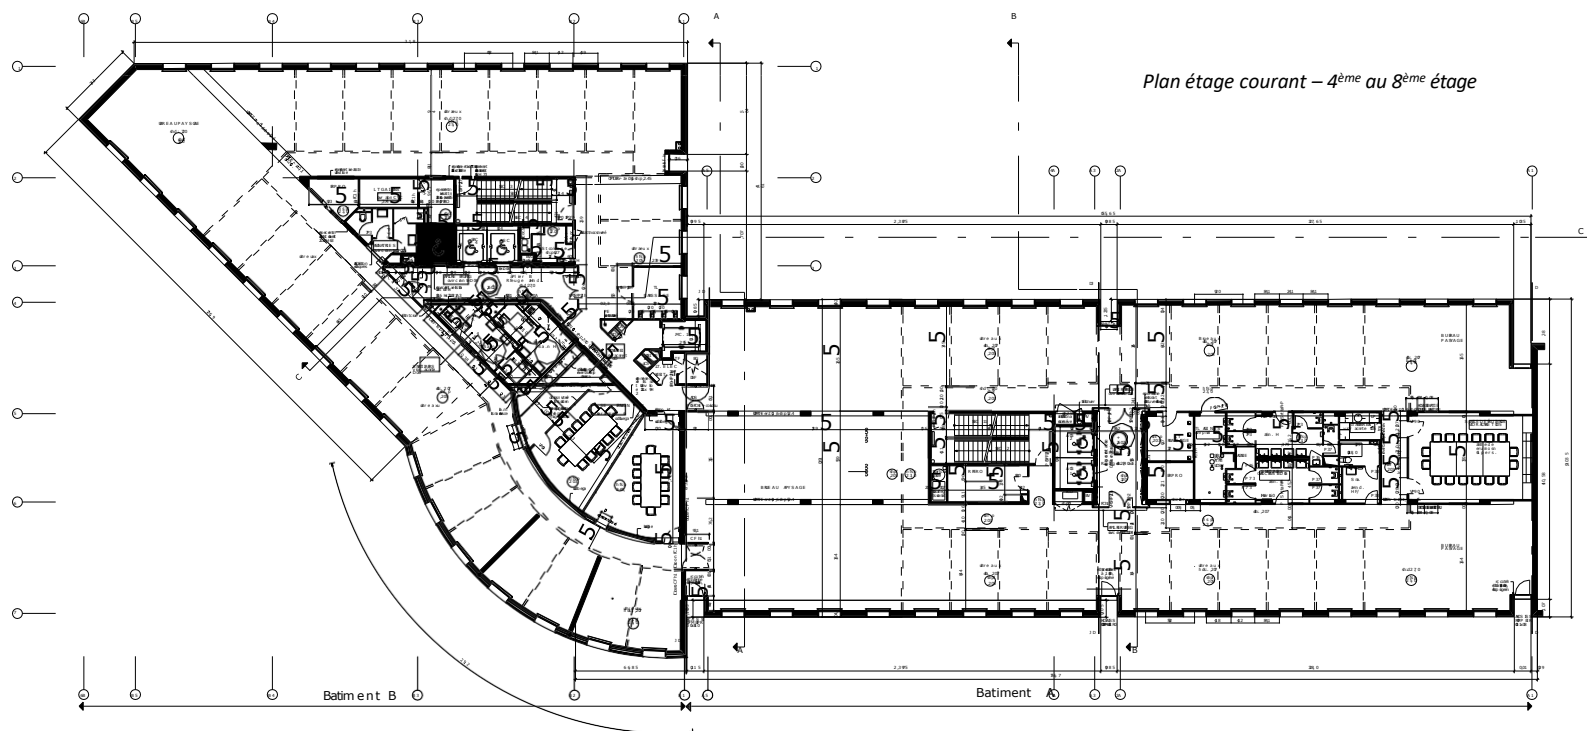

Reconversion d'un pressoir en une maison individuelle


Saint-Pierre-Azif, France

Maitre d'ouvrage: Privée
Maitre d'œuvre: Alexandre Huot & Patrice Laurent Architectes
Surface: 135 m²
Coût: 160 000 €




© Thierry Beaucap

© Thierry Beaucap

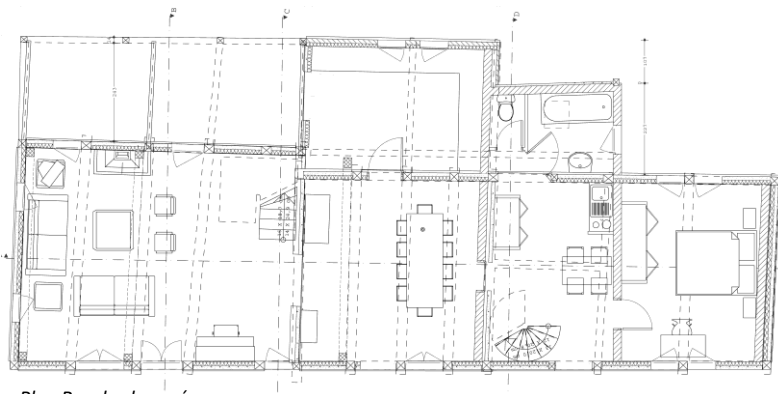

Plan Rez de chaussée

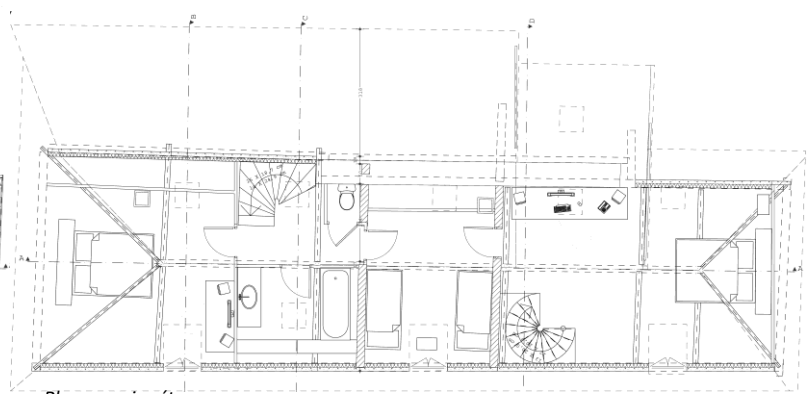

Plan premier étage



© Thierry Beaucap



© Thierry Beaucap





© Thierry Beaucap

Construction de 31 logements en intérieur d'îlot

Ixelles, Belgique

Maître d'ouvrage: TP & Quinn Real Estate
Maître d'œuvre: Alexandre Huot & ALTA
Surface: 480 m²
Coût: -

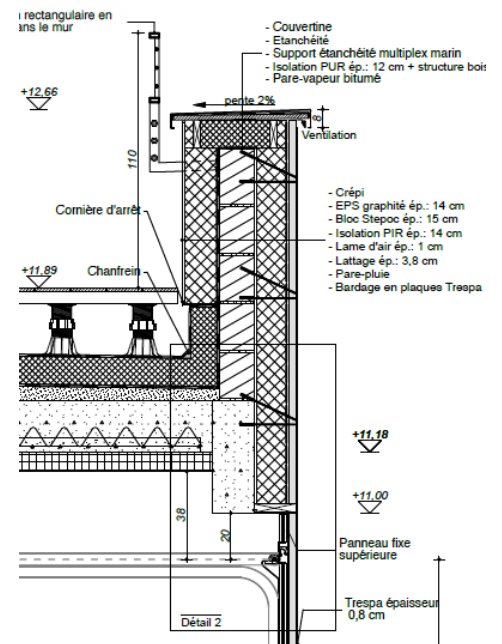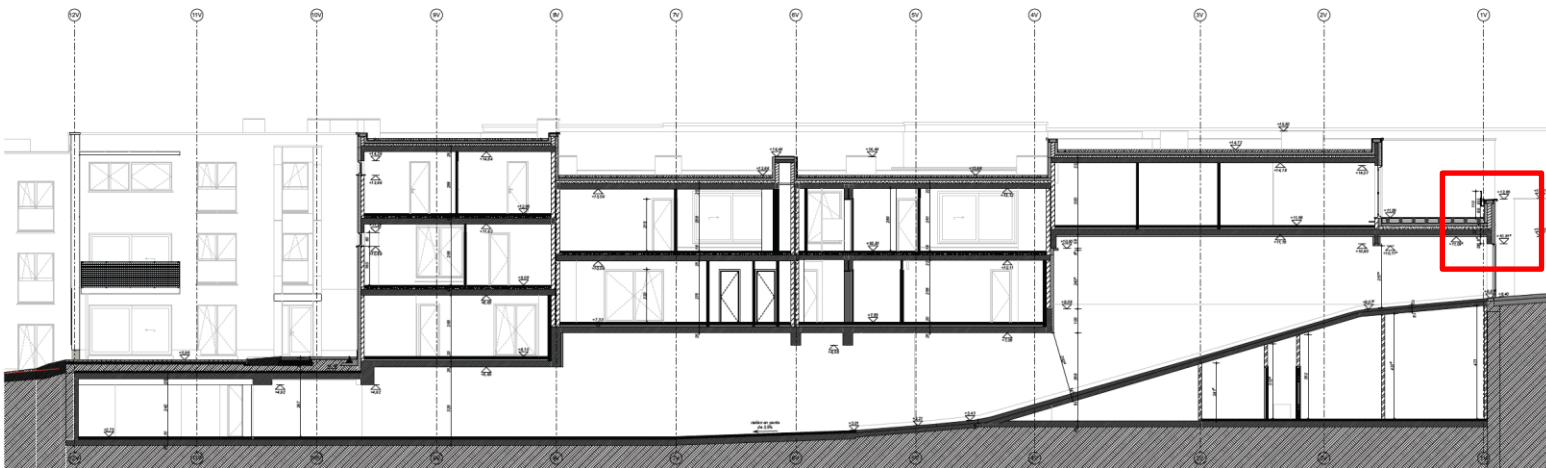


Détail porte sectionnelle – Raccord linteau

Construction d'un immeuble de bureaux

Anderlecht, Belgique

Maitre d'ouvrage: Privée
Maitre d'œuvre: Alexandre Huot & ALTA
Surface: 1000 m²
Coût:-

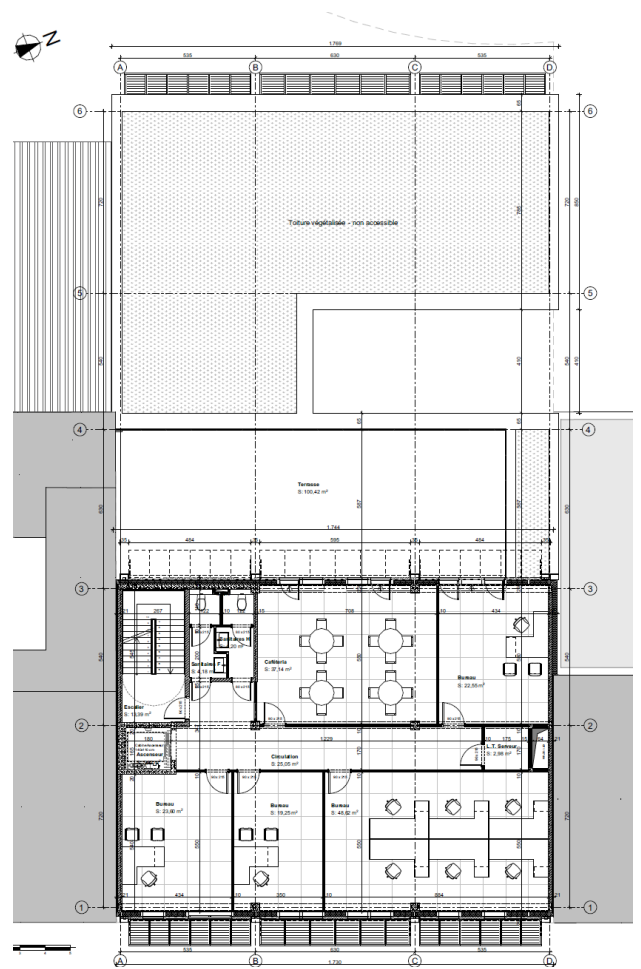

PI

2009

agence

> Réalisation>ESQ-APD-DT-DCE

Aménagement d'un Monoprix dans le CNIT

La Défense, Puteaux, France



Maître d'ouvrage: Monoprix
Maître d'œuvre: A+A Architectes – Cuno
 Brullmann Jean-Luc Crochon+Associés
Surface: 650 m²

2009

agence

> Concours: Algeco, « L'école évolutive »

Collège - 200 élèves

Clichy, France



Maître d'ouvrage: Algeco
Maître d'œuvre: Alexandre Huot Architecte
Surface: 850 m² - -

2008

agence

> Réalisation>FAISA-ESQ-APS-APD-PC

Rénovation de la façade Monoprix OpéraParis 1^{er}, France

Maître d'ouvrage: Monoprix
Maître d'œuvre: A+A Architectes
Surface: 120 m²

2008

agence

> Concours

31 Logements

Garges-Lès-Gonesse, France



Maître d'ouvrage: Foncière Logement
Maître d'œuvre: Palissad Architectures
Surface: 3435 m²
Coût: 6 147 380 €

2007

agence

> Concours

50 Logements

Gennevilliers. France



Maître d'ouvrage: OPMHLM de Gennevilliers
Maître d'œuvre: Palissad Architectures
Surface: 4046 m²

2007

agence

> Concours

100 Logements

Collégien, France



Maître d'ouvrage: La maison du Cil
Maître d'œuvre: Palissad Architectures
 - Michel Cantal-Dupart Urbaniste
Surface: 10 000 m²

2007

agence

> Etude>FAISA-ESQ-APS

Reconversion d'une galerie en une salle
 polyvalente de 250 places
 Paris 10^{ème}, France



Maître d'ouvrage: Seurlin Immobilier
Maître d'œuvre: Alexandre Huot &
 Patrice Laurent Architectes
Surface: 1100 m²

2006

agence

> Etude>FAISA-ESQ-AVP

14 LogementsParis 19^{ème}, France

Maître d'ouvrage: Privée
Maître d'œuvre: Alexandre Huot &
 Patrice Laurent Architectes
Surface: 650 m²

2006

agence

> Diplôme

Restructuration du siège régional de la SNCFParis 10^{ème}, France

Tuteur: Dominique Clayssen Architecte (DEGW)
Maître d'œuvre: Alexandre Huot
Surface: 13 000m²

2005

agence

> Réalisation>RELEVE-FAISA-ESQ-AVP-PRO

Rénovation du Pavillon de la Reine

Place des Vosges, Paris, France



Maître d'ouvrage: Privée
Maître d'œuvre: Alexandre Huot & Patrice Laurent
 Architectes – Jacques Grange Décorateur
Surface: 600 m²

2005

agence

> Année 5 - semestre 2

Maison solaire

Palm Spring (CA), Etats-Unis



Tuteur: Pascal Gontier Architecte
Maître d'œuvre: Alexandre Huot
Surface: 180 m²