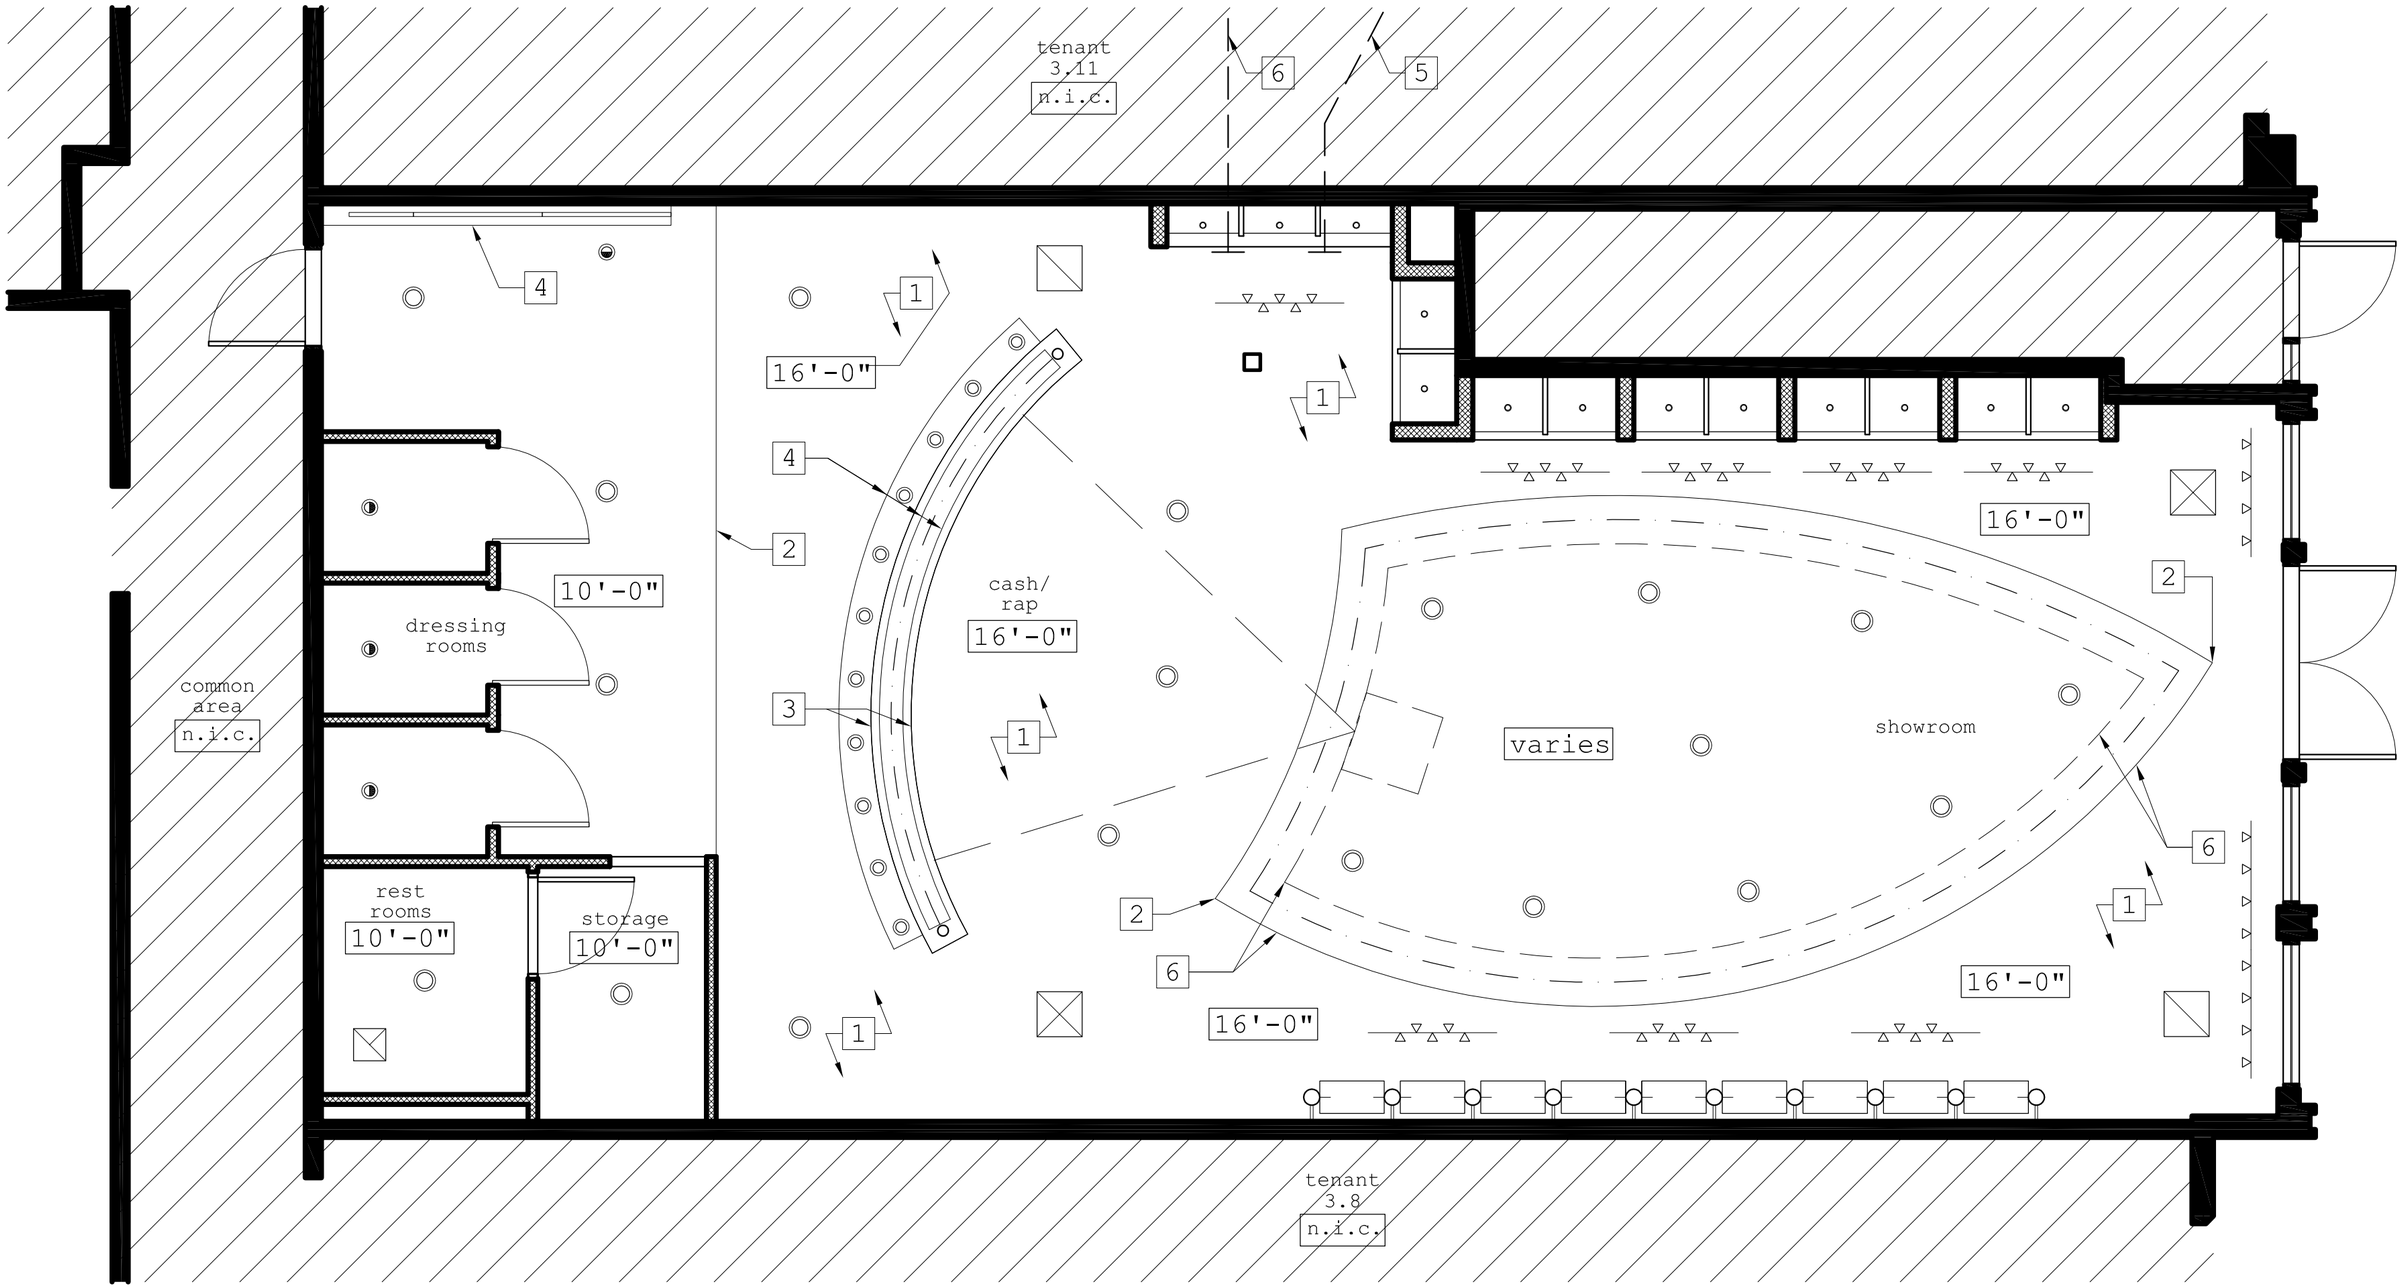

reflected ceiling plan

scale: $\frac{1}{4}$" = 1'-0"