


DÉLI HOMLOKZAT

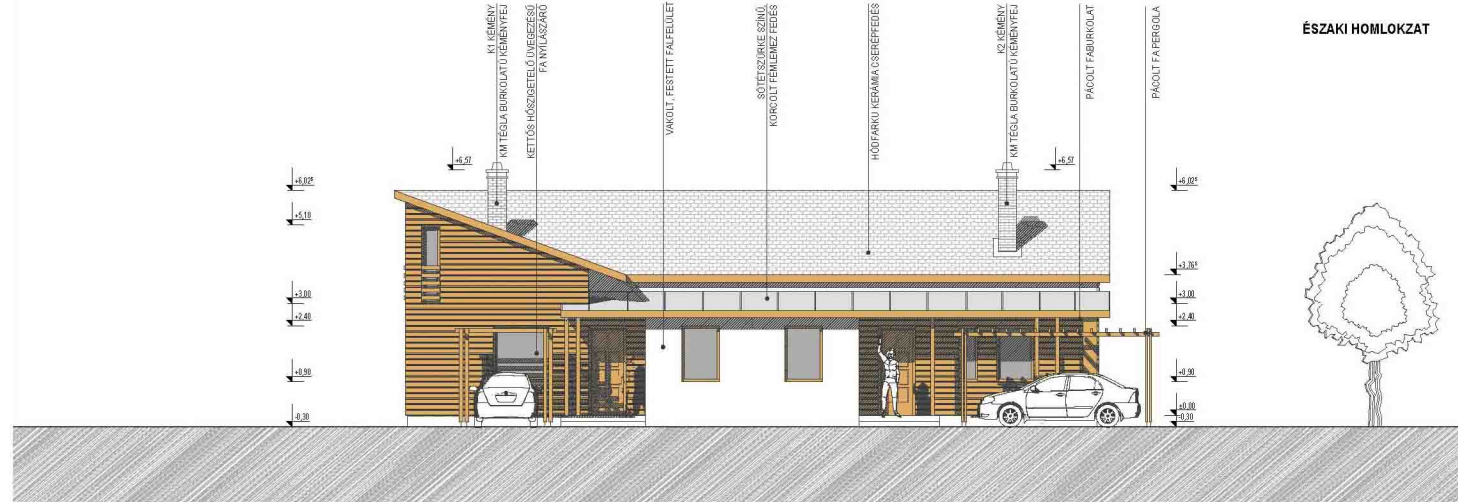

ÉSZAKI HOMLOKZAT








A-A METSZET

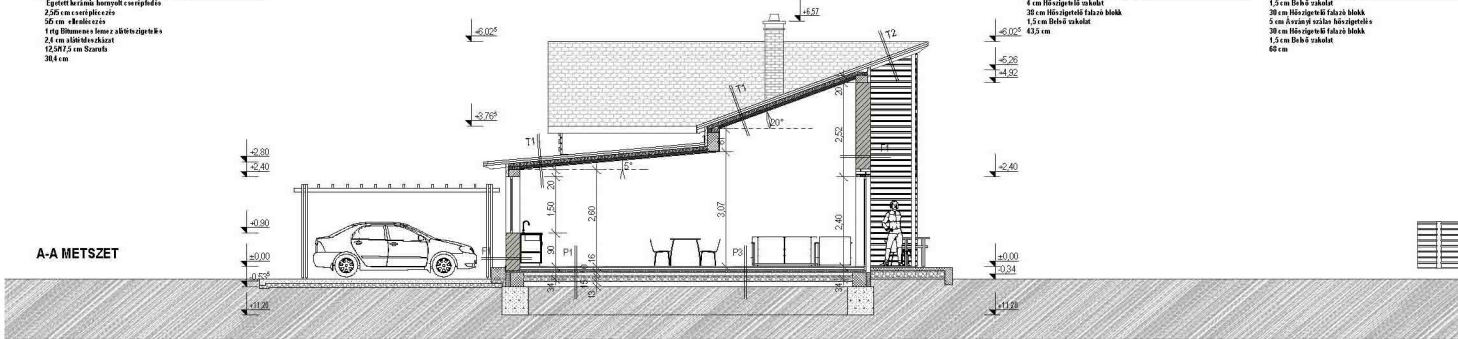

Hrsz.: 4060/12

**2. LAKÁS - HELYSÉGLISTA**

előtér	3,72
étkező - nappali	19,56
fürdő	5,41
gardrób	1,53
gardrób	4,37
konyha	7,56
szoba	11,03
szoba	12,30
<b>FÖLDSZINT ÖSSZ. NETTO ALAPTER:</b>	<b>65,48 m<sup>2</sup></b>

EMELETEN GALÉRIA:  
galéria 22,02

**LAKÁS ÖSSZ. NETTO ALAPTER:** 87,50 m<sup>2</sup>

**1. LAKÁS - HELYSÉGLISTA**

előtér	3,72
étkező - nappali	19,56
fürdő	5,41
gardrób	1,53
gardrób	4,37
konyha	7,56
szoba	11,03
szoba	12,30
<b>FÖLDSZINT ÖSSZ. NETTO ALAPTER:</b>	<b>65,48 m<sup>2</sup></b>

EMELETEN GALÉRIA:  
galéria 37,10

**LAKÁS ÖSSZ. NETTO ALAPTER:** 102,58 m<sup>2</sup>

