


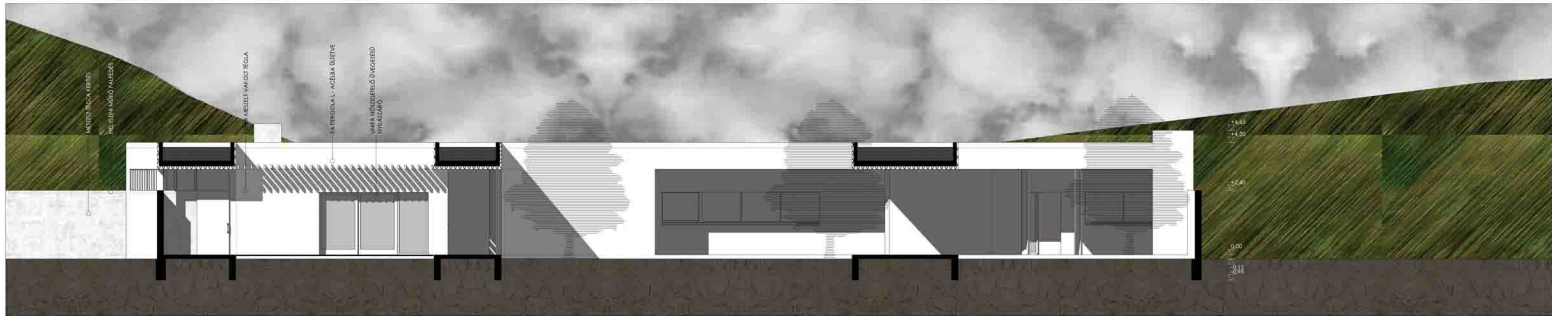


5 - 5 CSALÁDIHÁZ - VENDÉGHÁZ ÉSZAKI HOMLOKZAT




6 - 6 VENDÉGHÁZ KELETI HOMLOKZAT



7 - 7 MŰHELYHÁZ - BOLT DÉLI HOMLOKZAT

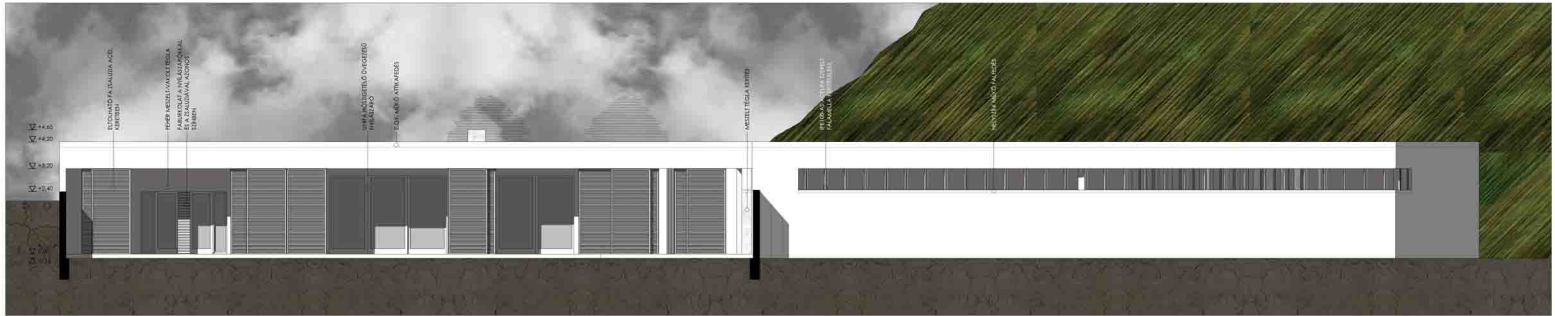

1 - 1 CSALÁDI HÁZ DÉLI HOMLOKZAT

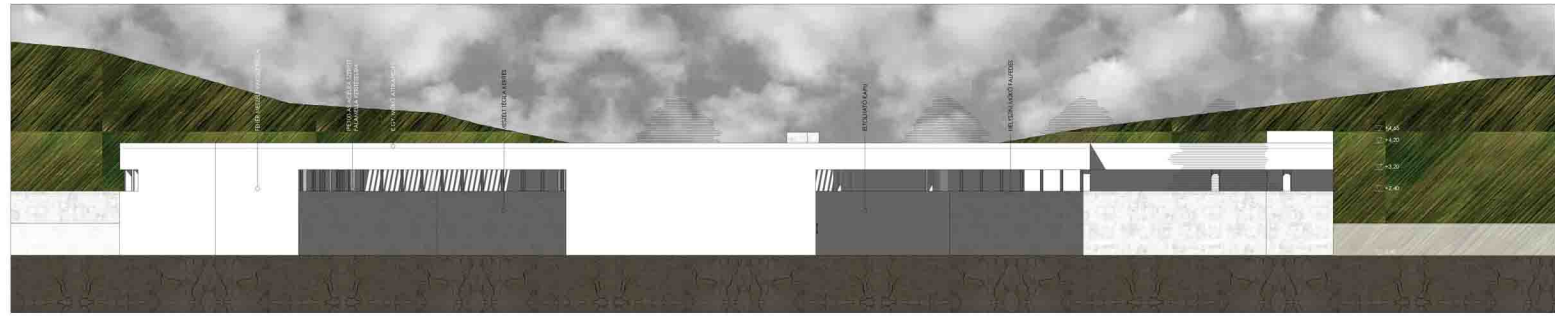

2 - 2 UTCAI HOMLOKZAT