

# MILENA GENEROSO

## ARQUITETA E URBANISTA ARCHITECT

Sou arquiteta formada em 2016 pela Universidade Paulista, com 8 anos de experiência na área. Atuando como projetista, desenvolvo projetos arquitetônicos, gerencio regularizações e obtenho aprovações para comércios, varejo, indústrias e residências junto a órgãos públicos. Também sou especializada em design de interiores e na criação de maquetes eletrônicas.

I am an architect graduated in 2016 from Universidade Paulista, with 8 years of experience in the field. As a designer, I develop architectural projects, manage regulatory compliance, and obtain approvals for commercial establishments, retail, industries, and residential properties with public authorities. I am also specialized in interior design and the creation of digital models.



## SALA DE ESTUDOS E RECEPÇÃO



Proposta de sala de estudos tecnológicos modelo do Google For Education, para uma escola de educação infantil . Ambiente moderno e acolhedor sem esquecer da alegria.Remodelagem da Recepção com toque moderno e futurista.



### HABILIDADES TÉCNICAS:

Sketchup, Vray e Photoshop.



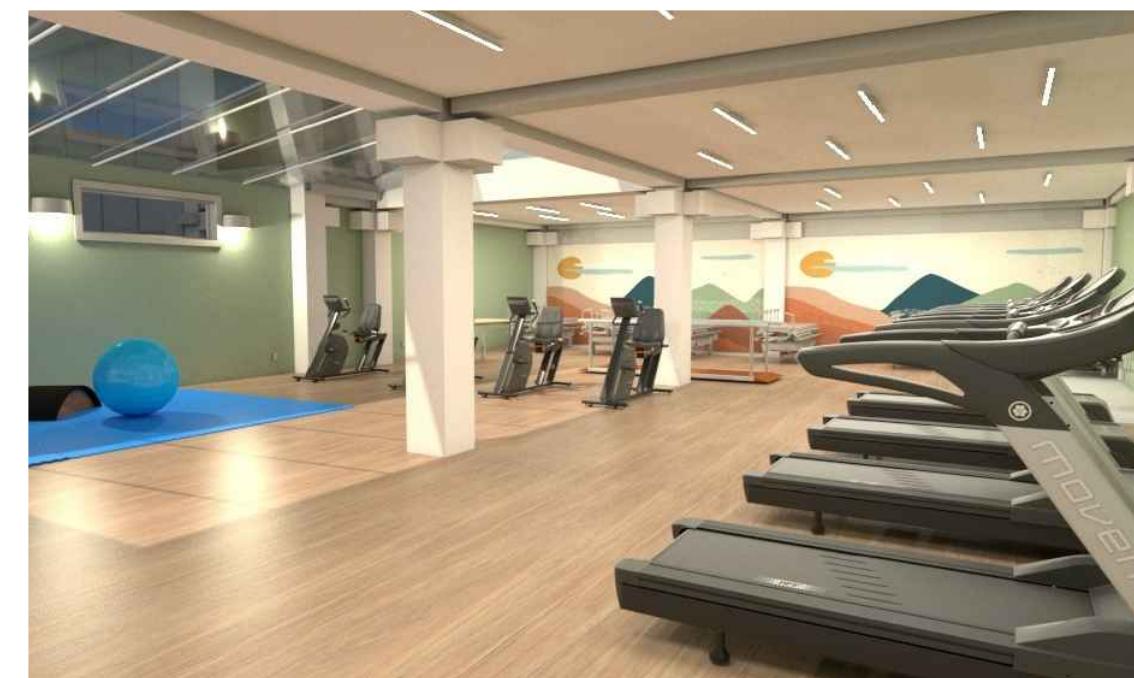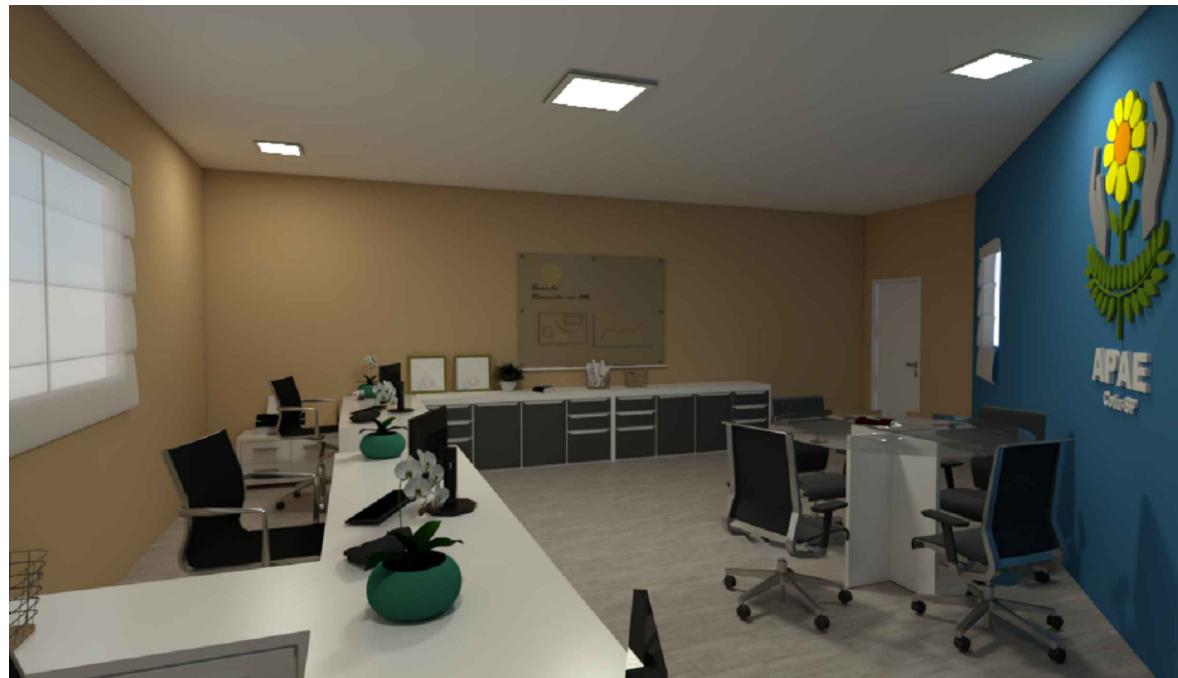

HABILIDADES TÉCNICAS:  
Sketchup, Vray e Photoshop.

Maquete Virtual


# Projetos




## I Sem Escala




← Sem Escala

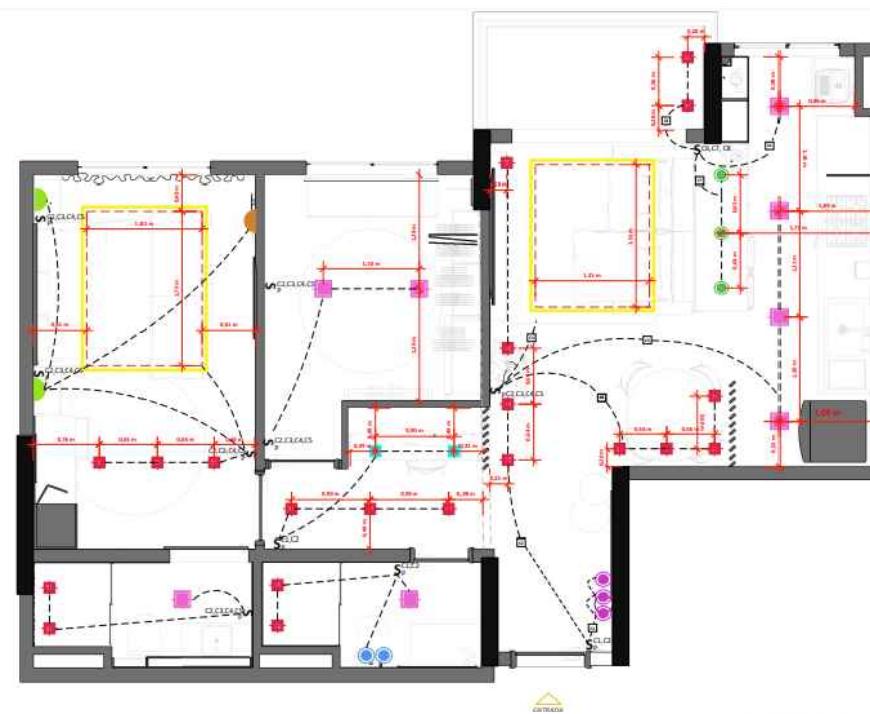

Sem Escala

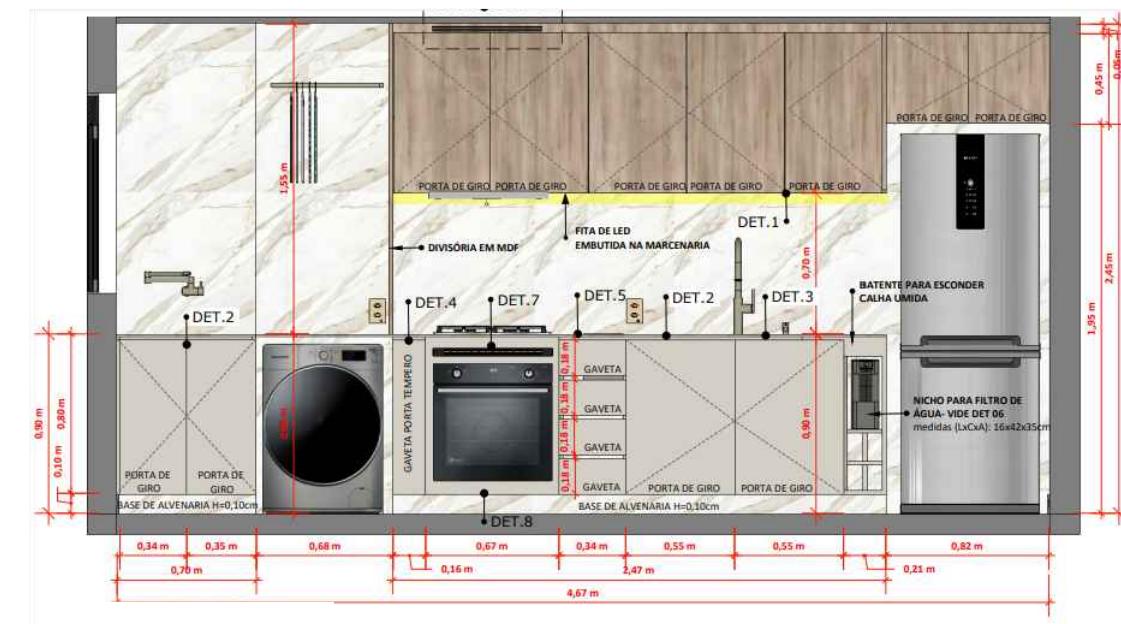

4 | E elevação- Cozinha  
Esc 1/125

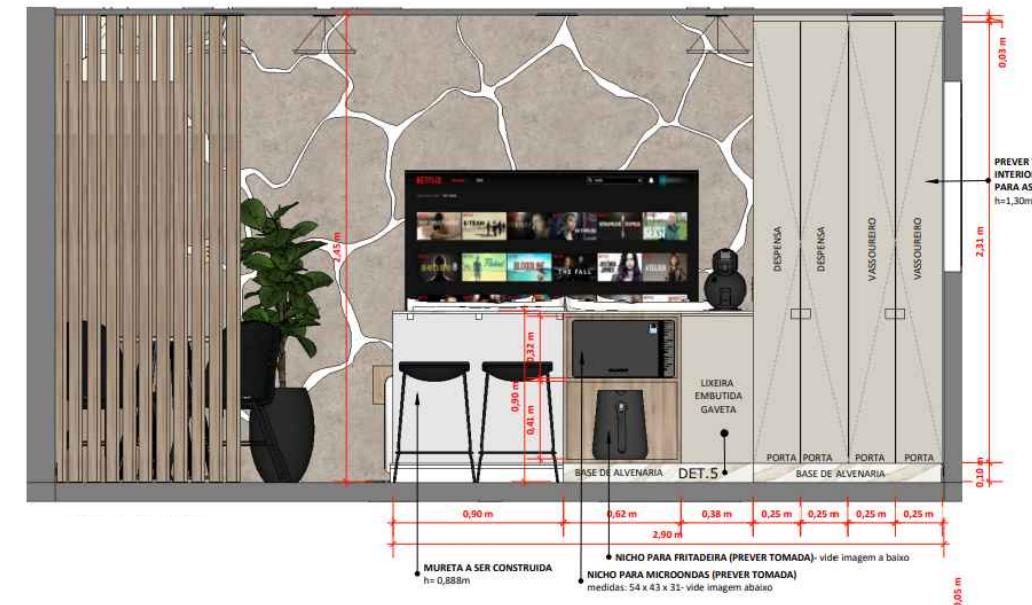



## HABILIDADES TÉCNICAS:

Autocad 2D, Sketchup e Layout


# Projetos




## I Sem Escala



← Sem Escala

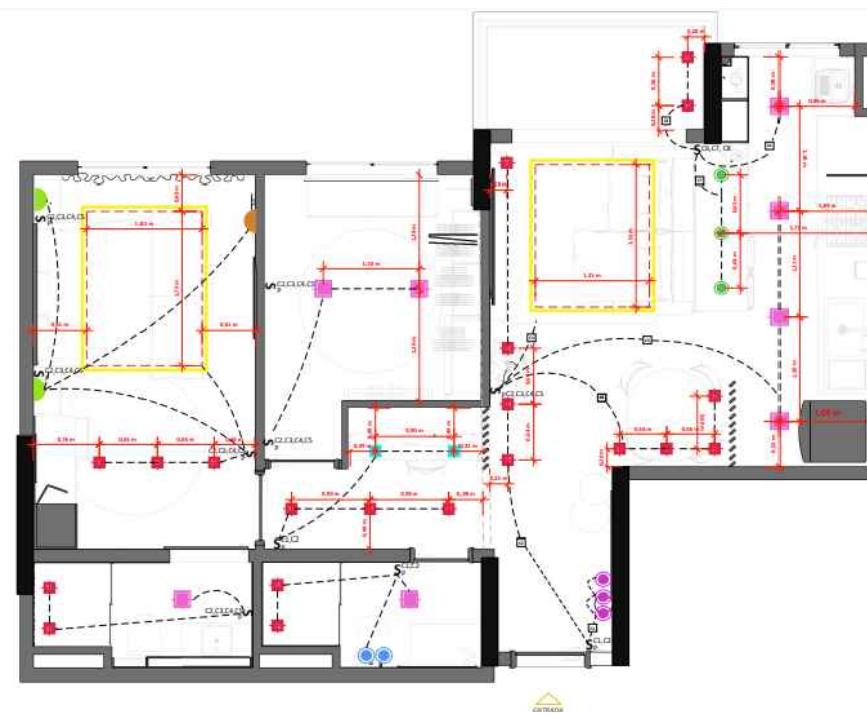

Sem Escala





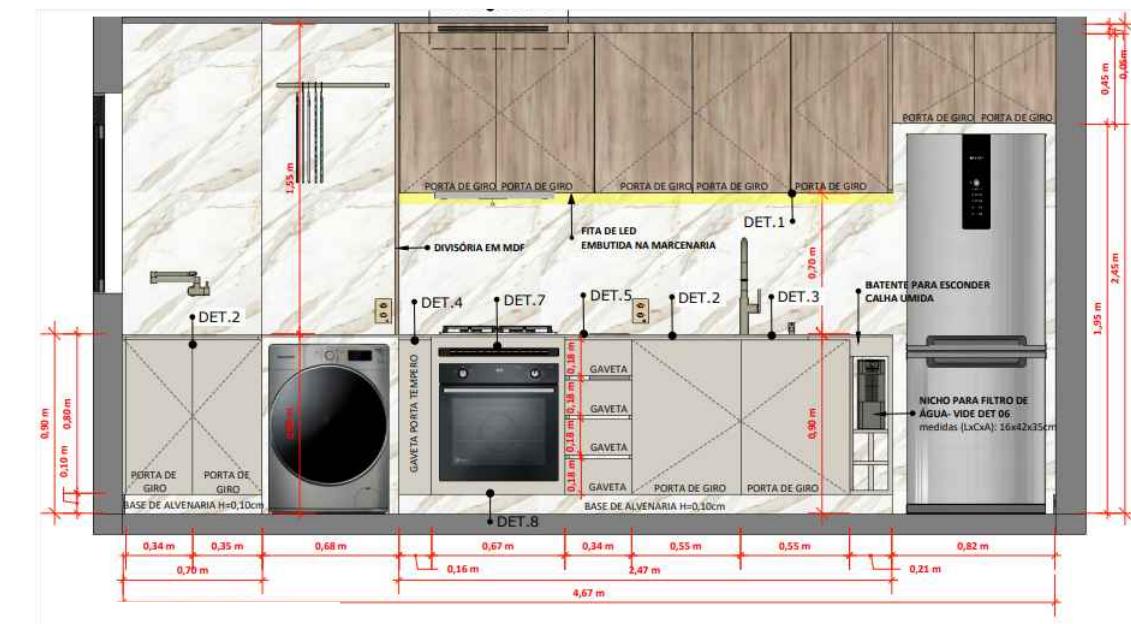


4 | Elevação- Cozinha  
Esc 1/125





## HABILIDADES TÉCNICAS: Autocad 2D, Sketchup e Layout

# Projetos

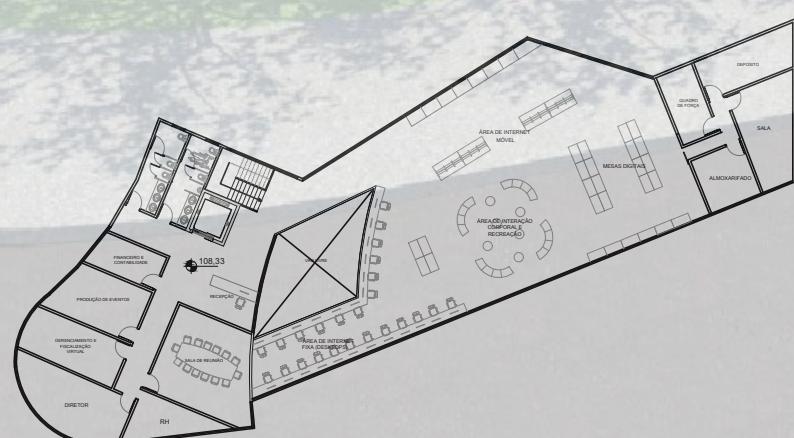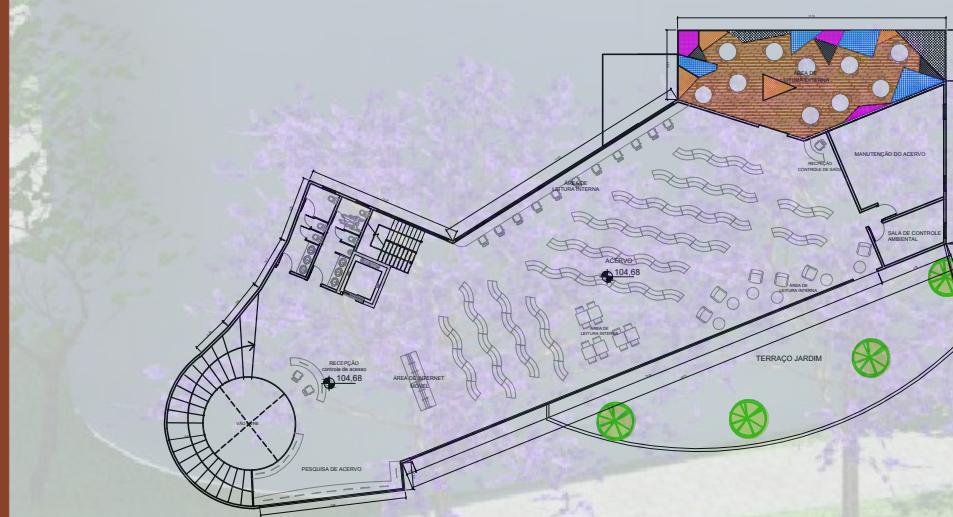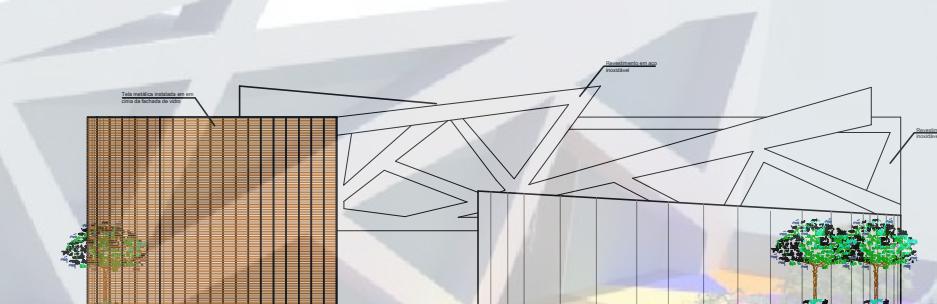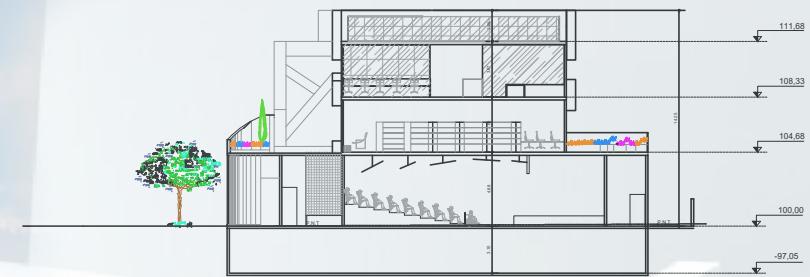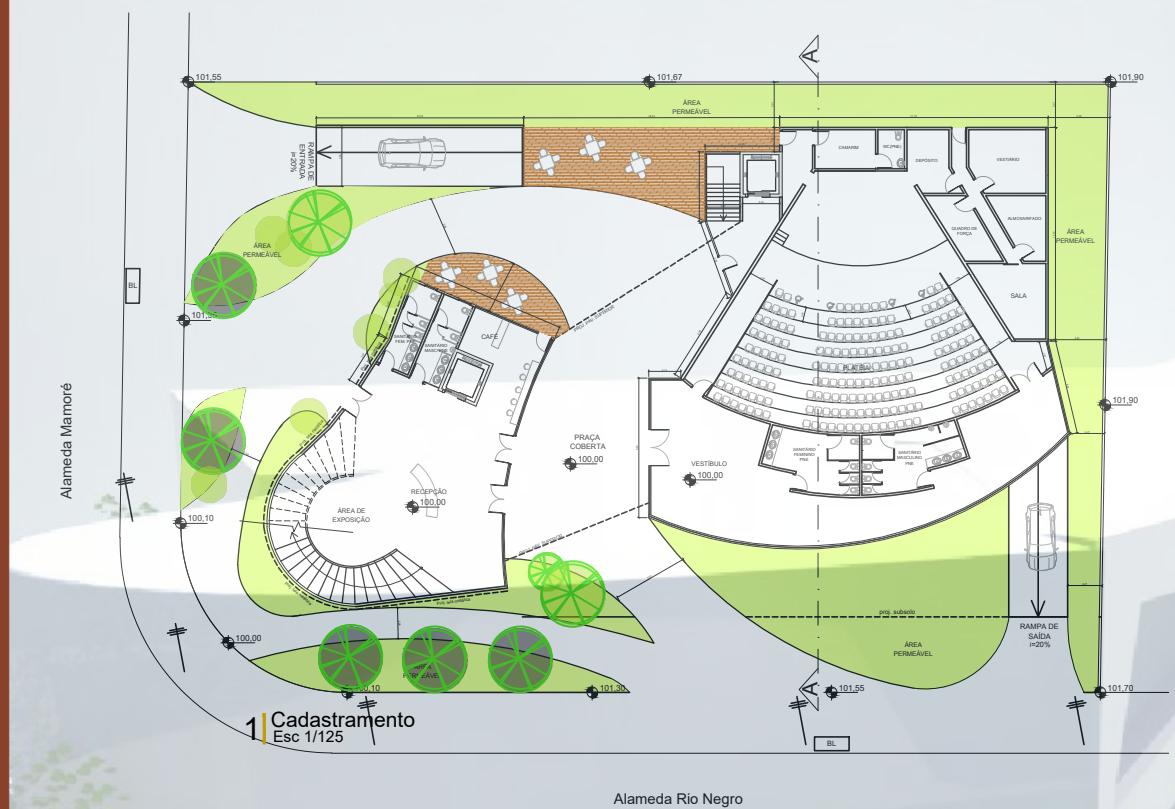

HABILIDADES TÉCNICAS:  
Autocad 2D, Sketchup e Vray

## Projetos

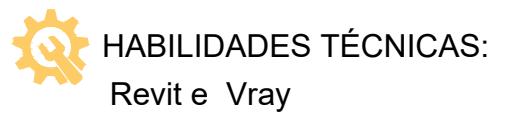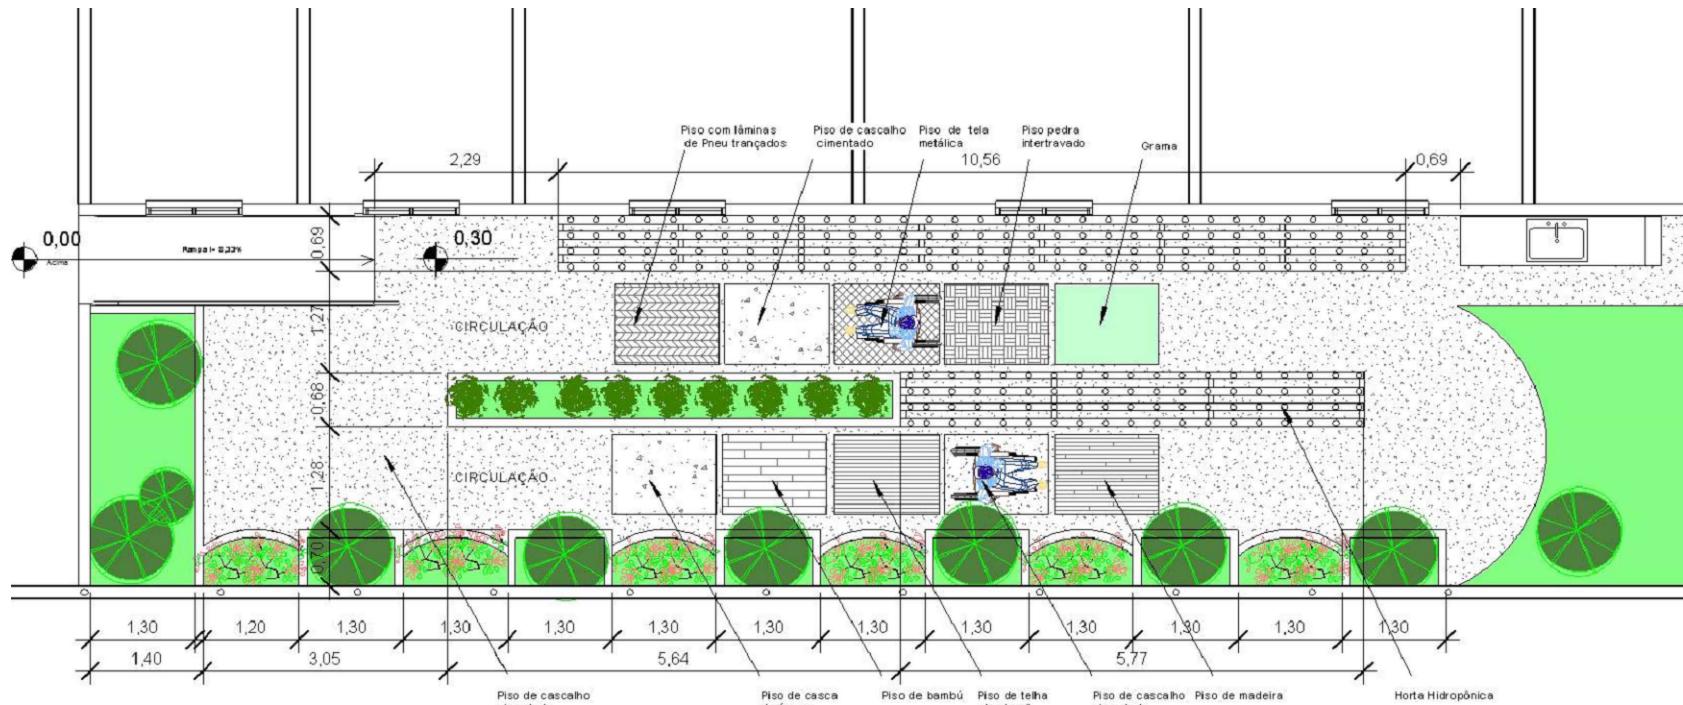



 HABILIDADES TÉCNICAS:  
Revit e Vray .



 HABILIDADES TÉCNICAS:  
Sketchup, Vray e Photoshop.




 HABILIDADES TÉCNICAS:  
Sketchup, Vray e Photoshop.



 HABILIDADES TÉCNICAS:  
Sketchup, Vray e Photoshop.

Maquete Virtual

# Reformas

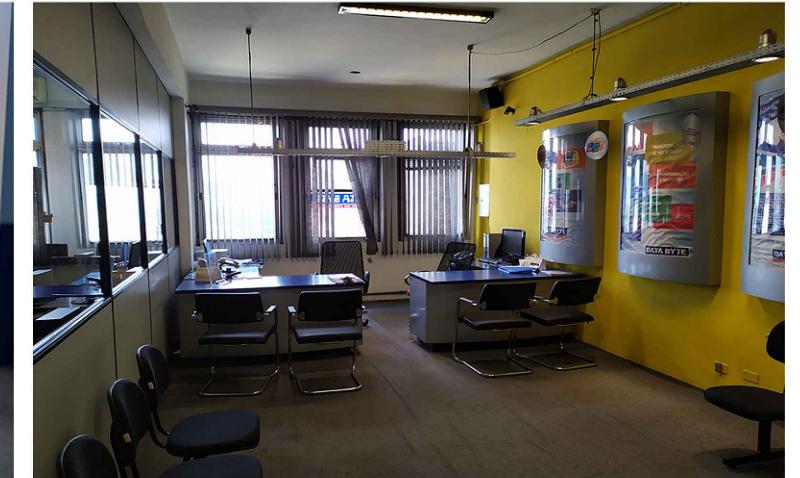

Revitalização dos ambientes da Escola Data Byte, localizada em Cotia- SP.



Revitalização dos ambientes da Apae , localizada em Cotia- SP.



Reforma da fachada do restaurante Varandinha localizado em Vargem Grande Paulista-SP

# Contato

CONTATO@MILENAGENEROSO.COM  
+55.11-9.8927.2880

