

# Nicolas Groppa P o r t f o l i o



[mail@nicolasgroppa.com](mailto:mail@nicolasgroppa.com)

[nicolasgroppa.com](http://nicolasgroppa.com)

570-550-5742



# Index

## Projects

Naudir I

Litt House

Cinta House

Santa Isabel

Villa Lobos

Alameda

Casa L

## Documentation

Hernan House

Naudir I

Costa Rica

## Software

AutoCAD

Revit

SketchUp

Lumion


Photoshop

## Full CV & Portfolio

[Link](#)

# Project


## Naudir I

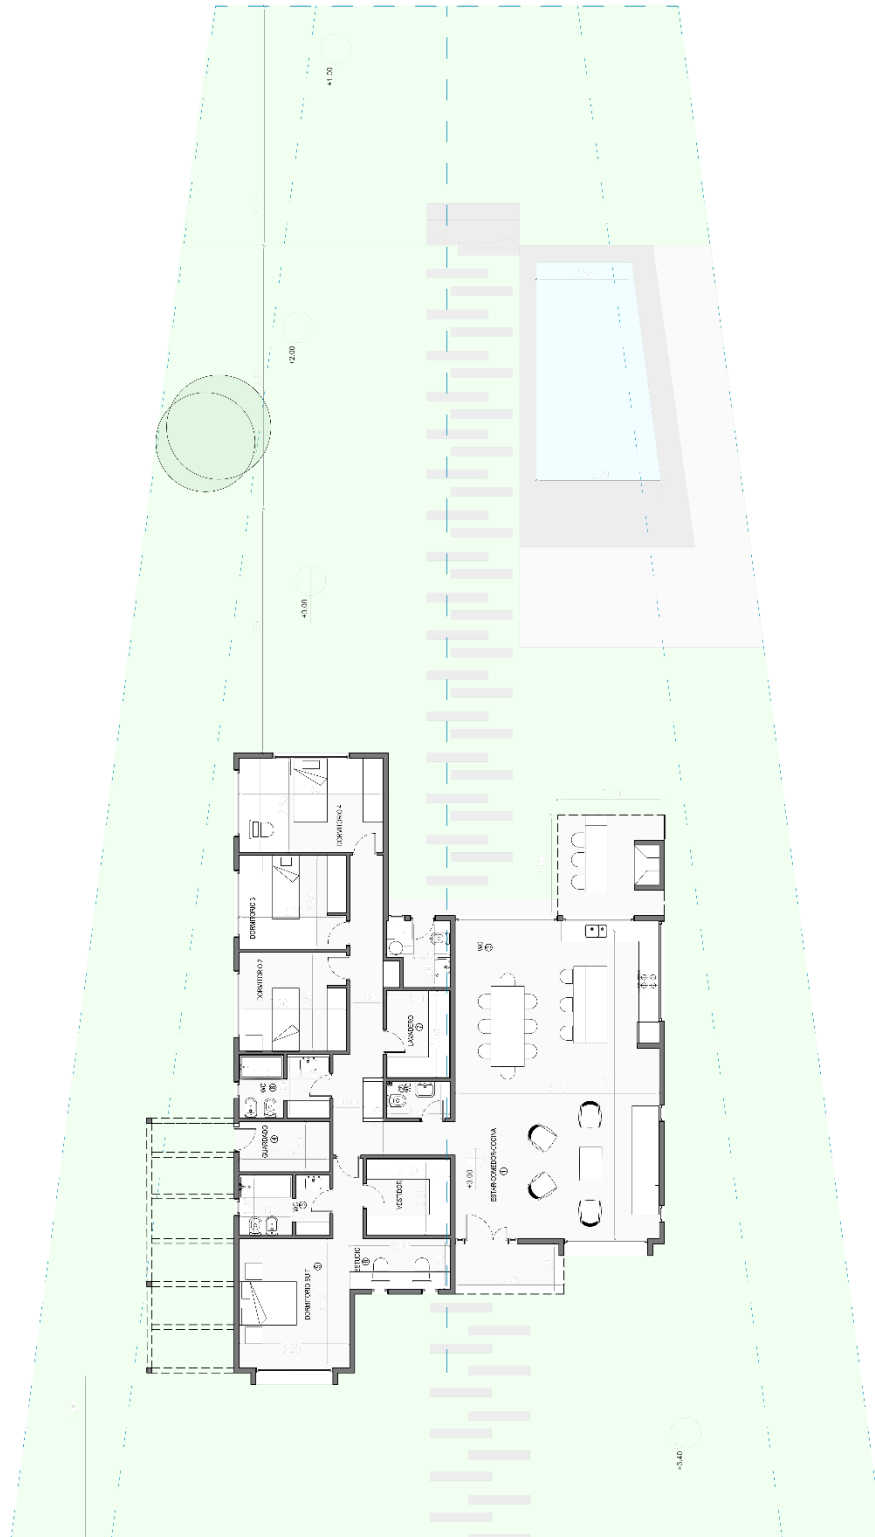

VISTA FRENTE SUDOESTE 1:100



VISTA LATERAL NORESTE ESC. 1:100

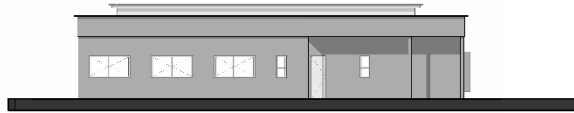

VISTA LATERAL SUDOESTE 1:100



VISTA CONTRAFRENTE SUDOESTE (REAL) 1:100







VISTA CONTRAFRENTE SUDOESTE (MUNICIPAL) 1:100













# Cinta House

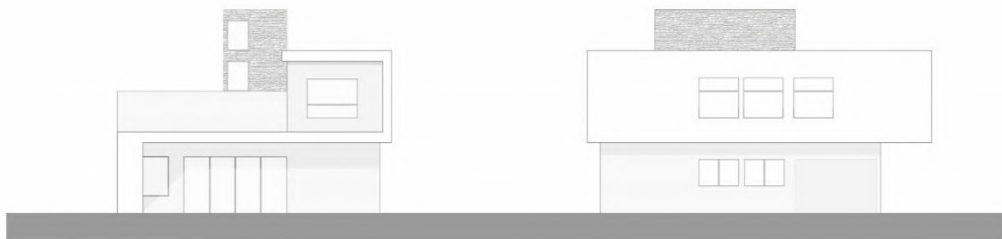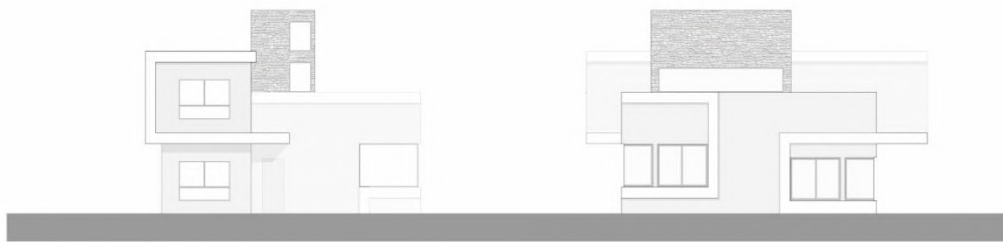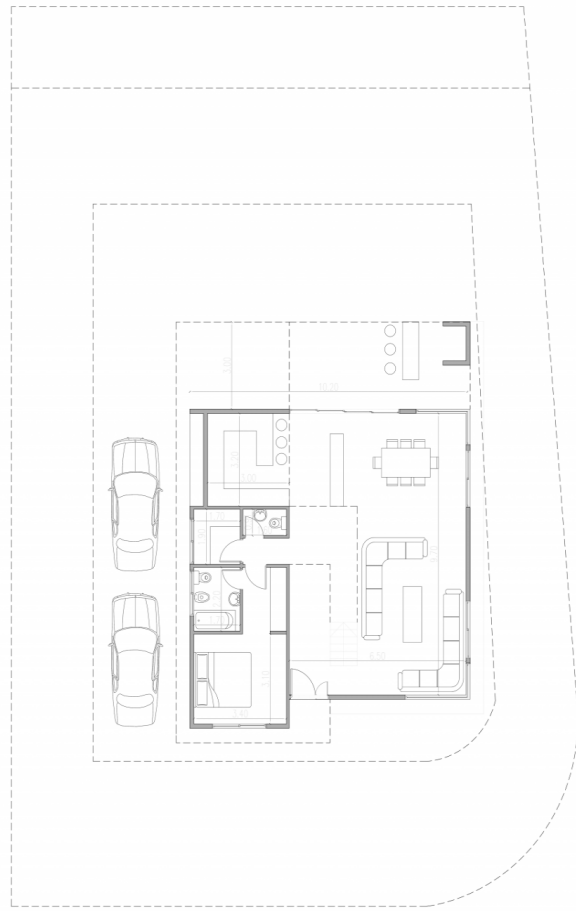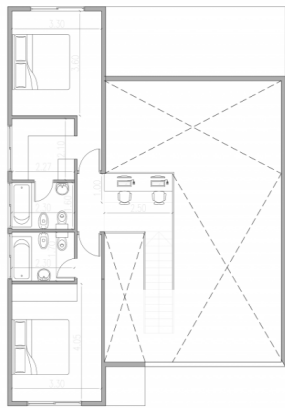







# Santa Isabel

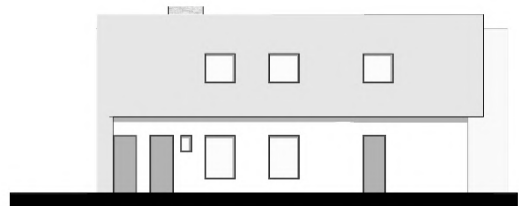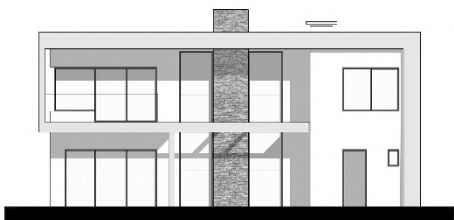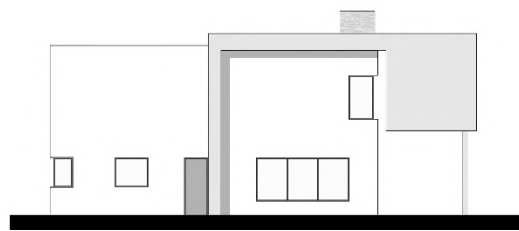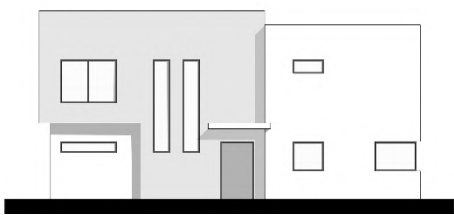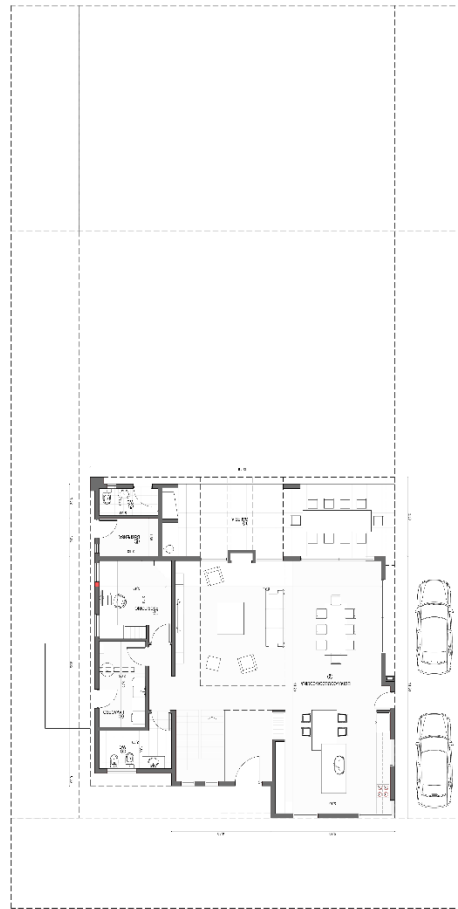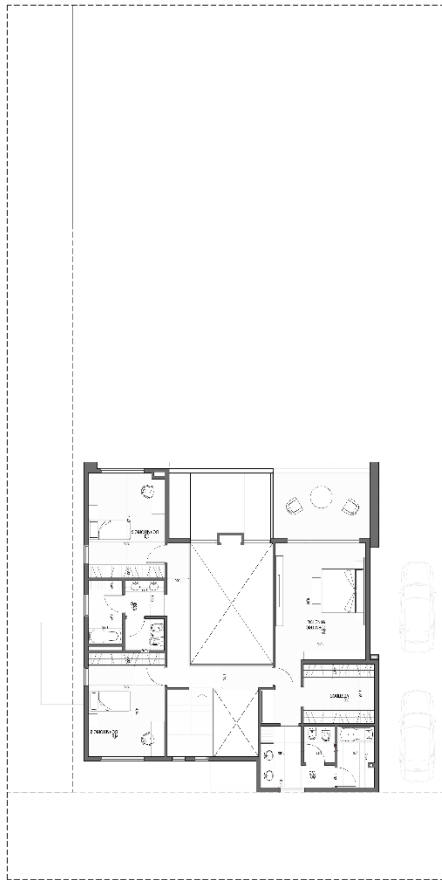




# Villa Lobos

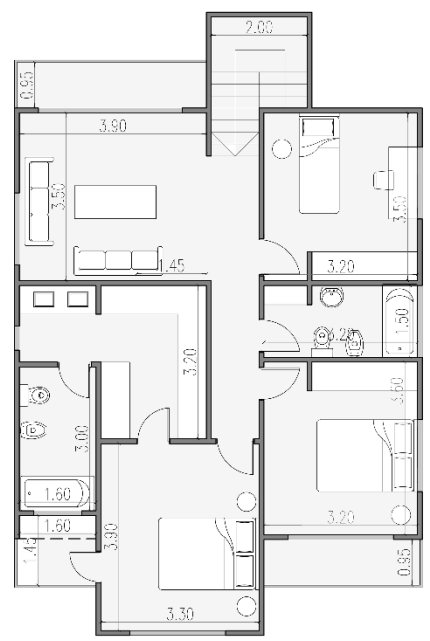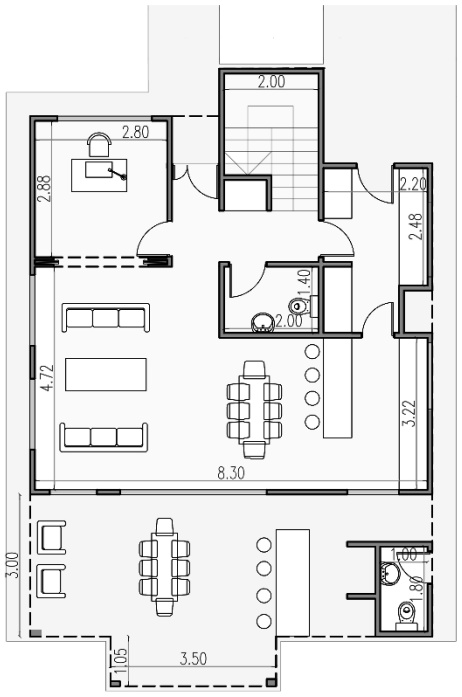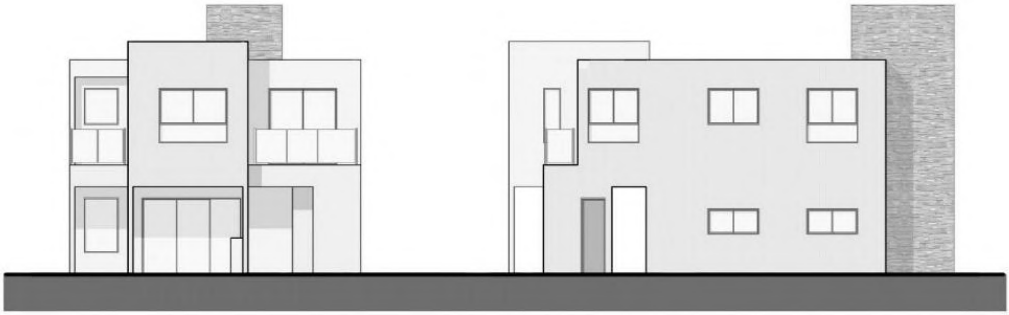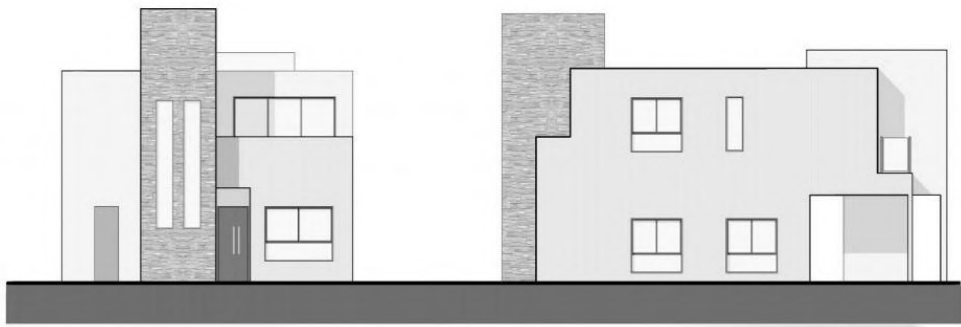






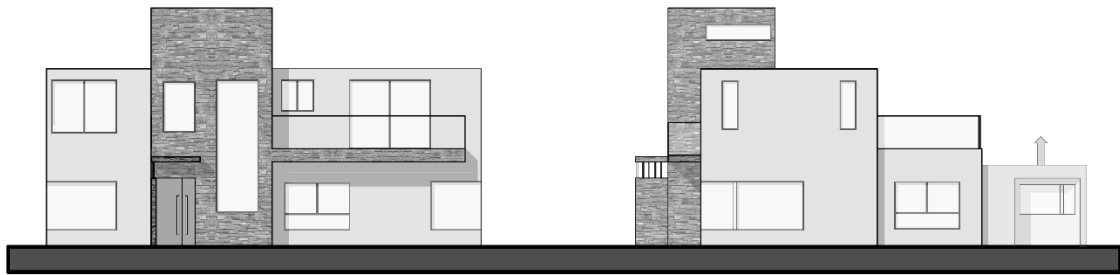

Frente Sudeste

Lateral Noreste

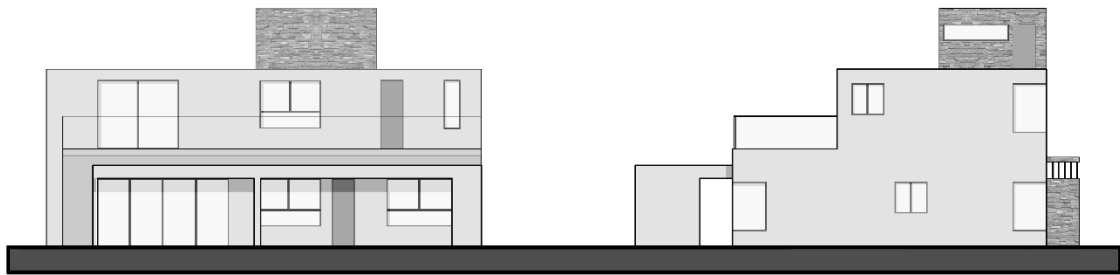


Contrafrente Noroeste

Lateral Sudoeste




Casa L

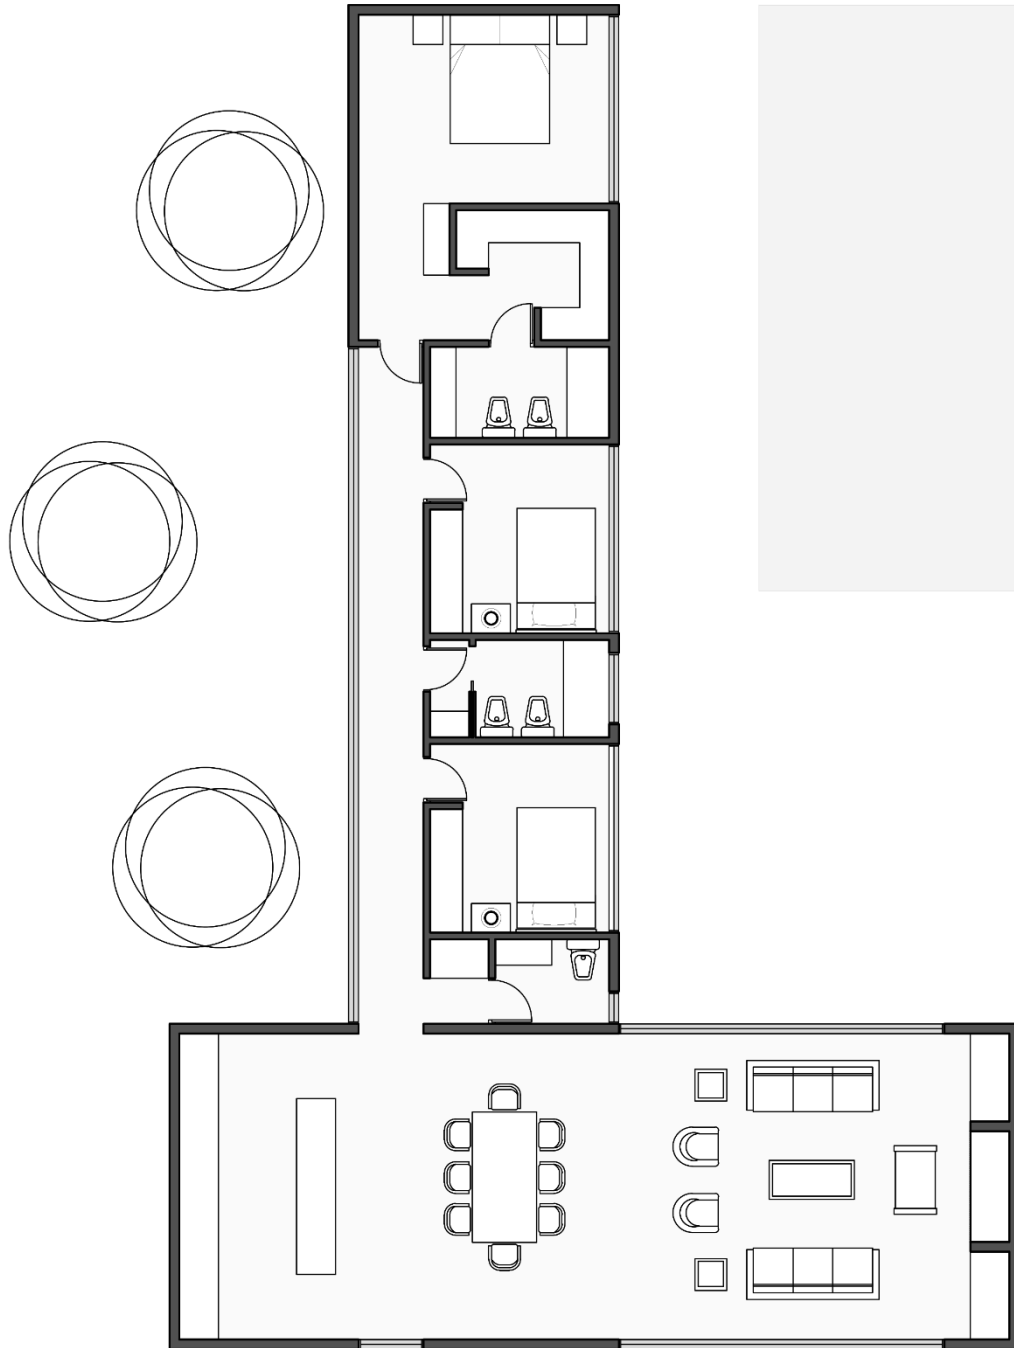







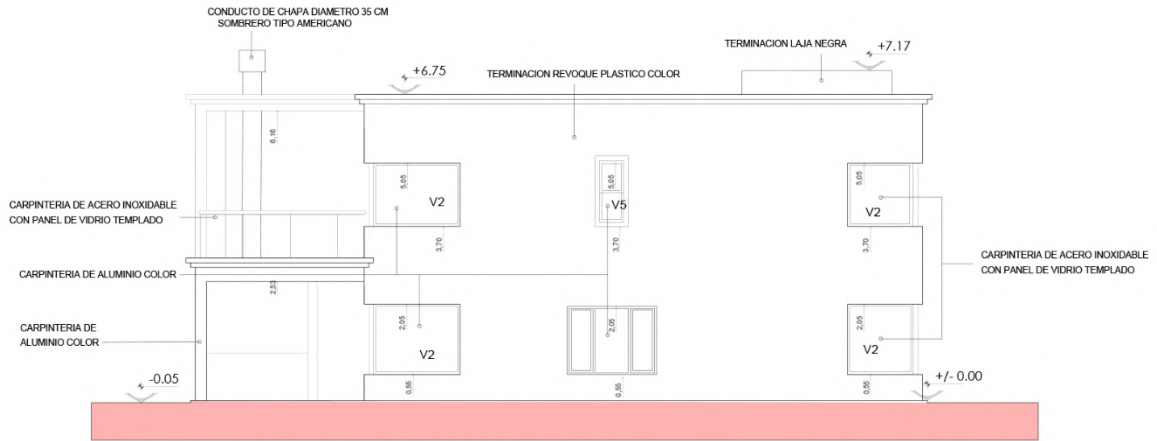


VISTA LATERAL IZQUIERDOESC. 1:100

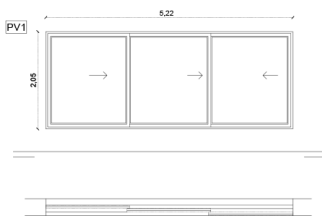


CARPINTERIA DE ALUMINIO A30  
 COLOR: 3 HOJAS CORREDIZAS  
 EN 3 GUÍAS  
 SIN PREMARCO  
 MEDIDA 5.22x2.05(m) MEDIDAS EXTERIORES  
 DIVH VIDRIO LAMINAR 4+4  
 HERRAJE: "GIESSE" COLOR  
 CANTIDAD: 1  
 UBICACION: COMEDOR

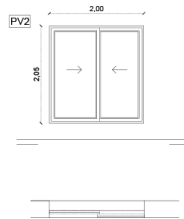





CARPINTERIA DE ALUMINIO A30  
 COLOR: 2 HOJAS CORREDIZAS  
 SIN PREMARCO  
 MEDIDA 2.00x2.05(m) MEDIDAS EXTERIORES  
 DIVH VIDRIO LAMINAR 4+4  
 HERRAJE: "GIESSE" COLOR  
 CANTIDAD: 2  
 UBICACION: DORM 4 Y 5

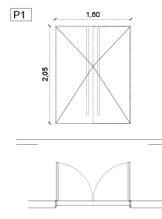

PUERTA HOJAS DE CEDRO MARCO MADERA DURA  
 2 HOJAS DE ABRIR  
 SIN PREMARCO  
 MEDIDA 1.00x2.05(m) MEDIDAS EXTERIORES  
 MANO DE ABRIR: DERECHA E IZQUIERDA  
 MANILLA TUBO CILINDRICO ACERO INOXIDABLE  
 HERRAJES BISAGRAS A MUNICION  
 CANTIDAD: 1  
 UBICACION: HALL

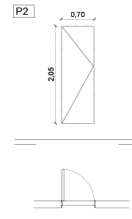



PUERTA HOJAS DE CEDRO MARCO MADERA DURA  
 1 HOJAS DE ABRIR  
 SIN PREMARCO  
 MEDIDA 0.70x2.05(m) MEDIDAS EXTERIORES  
 MANO DE ABRIR: DERECHA  
 MANILLA A DEFINIR  
 HERRAJES BISAGRAS A MUNICION  
 CANTIDAD: 1  
 UBICACION: COCINA

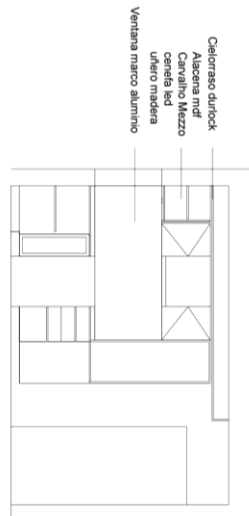
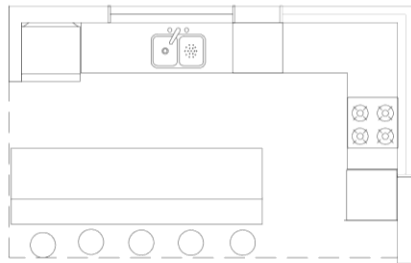
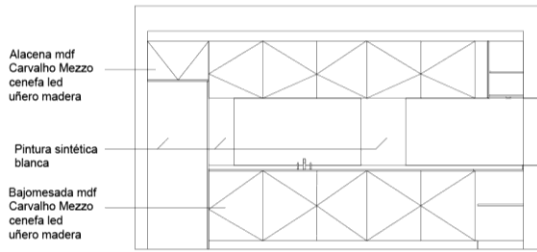
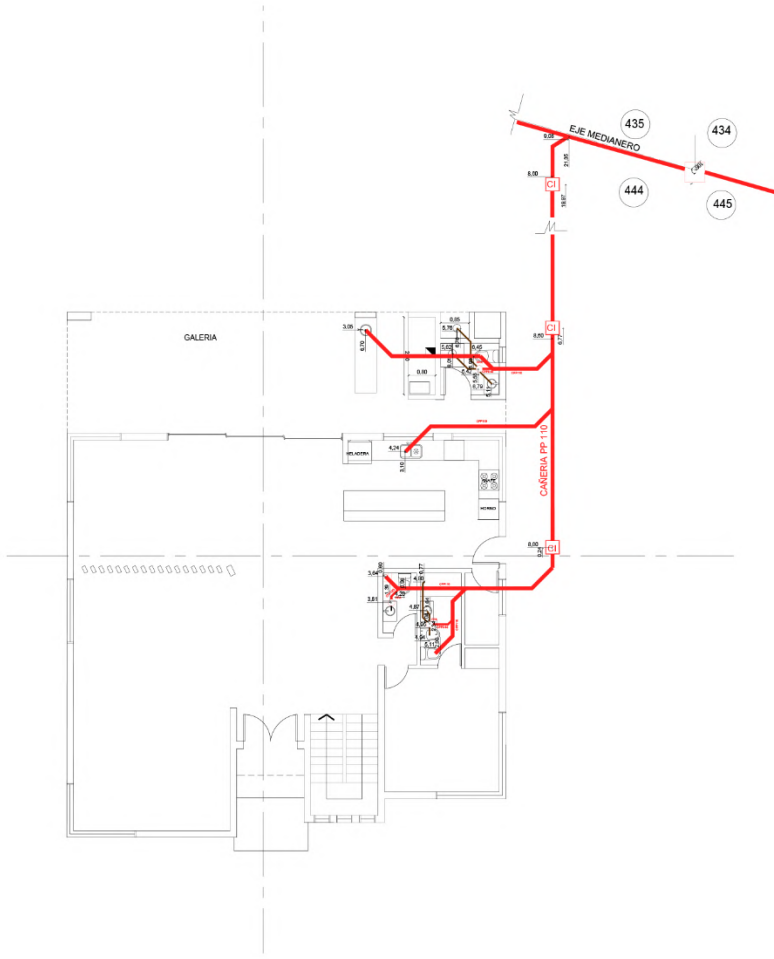







# Costa Rica

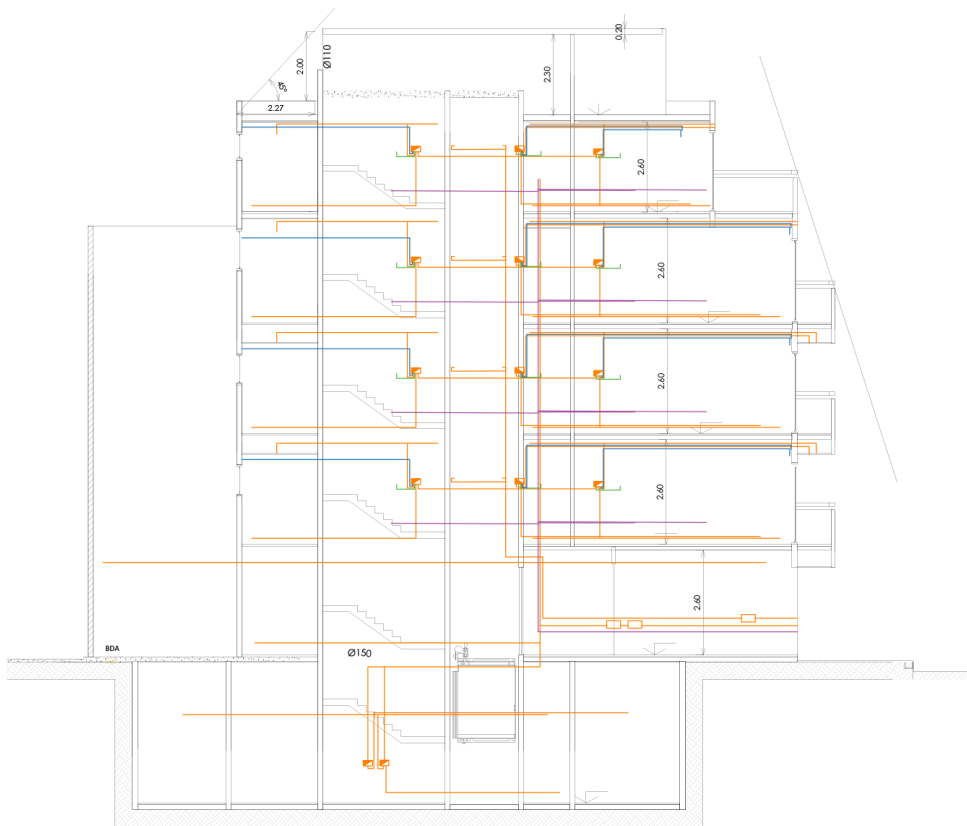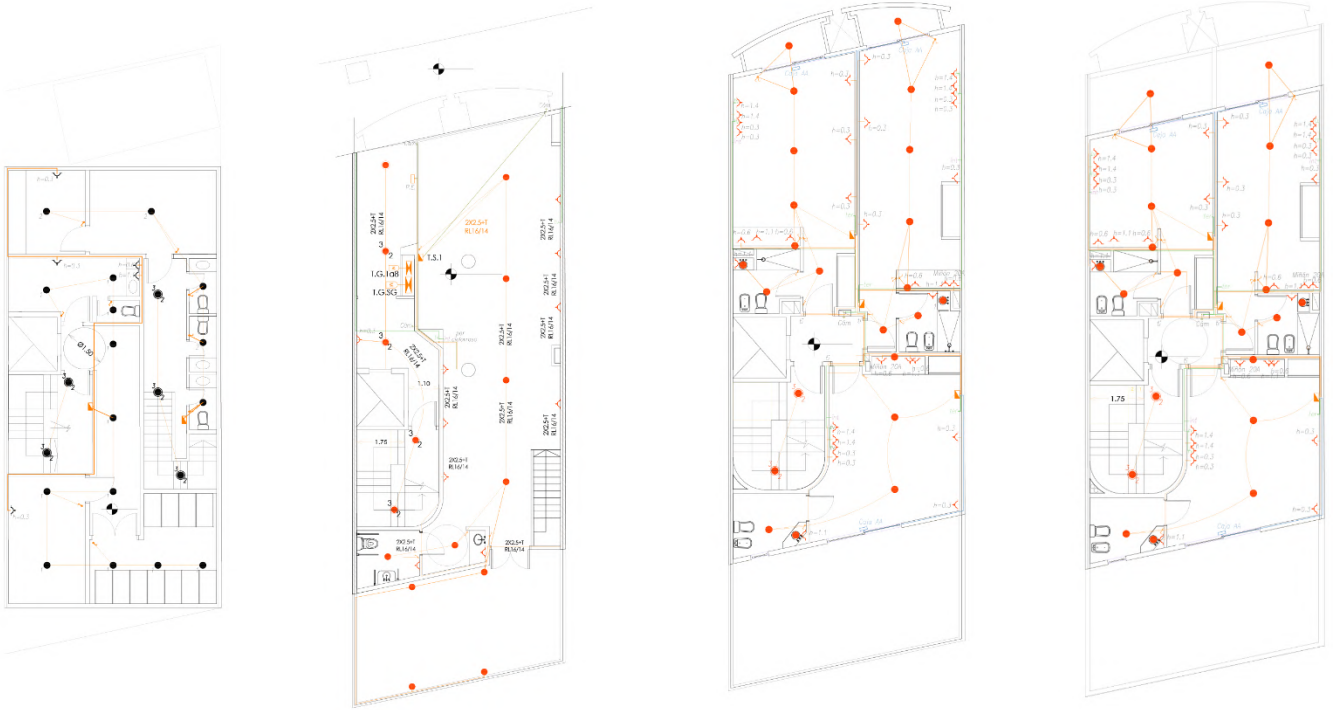

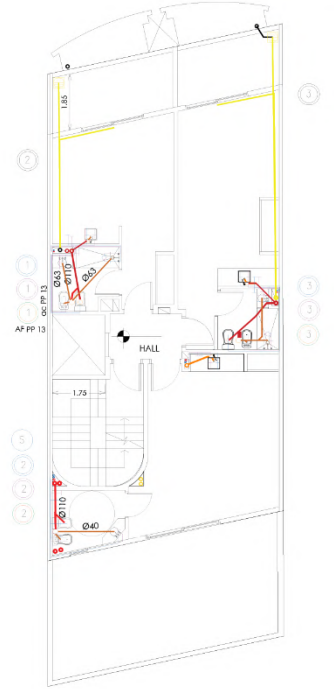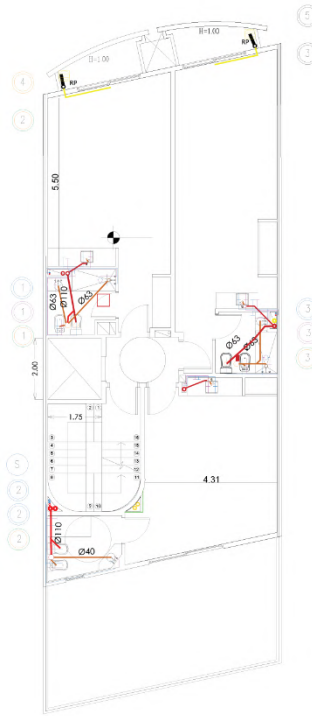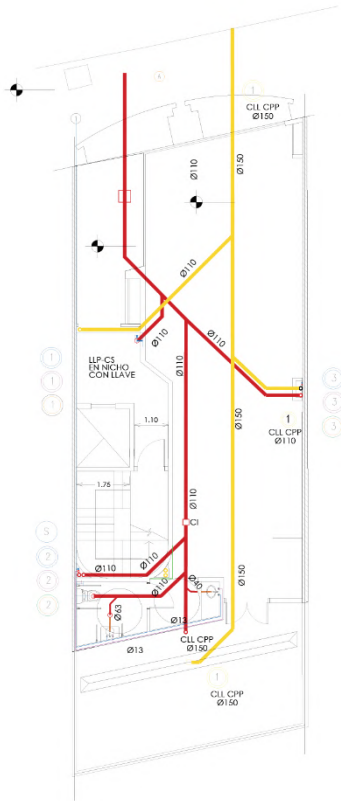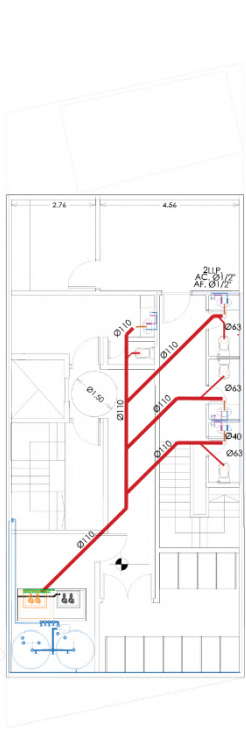


# Softwares


## AutoCAD

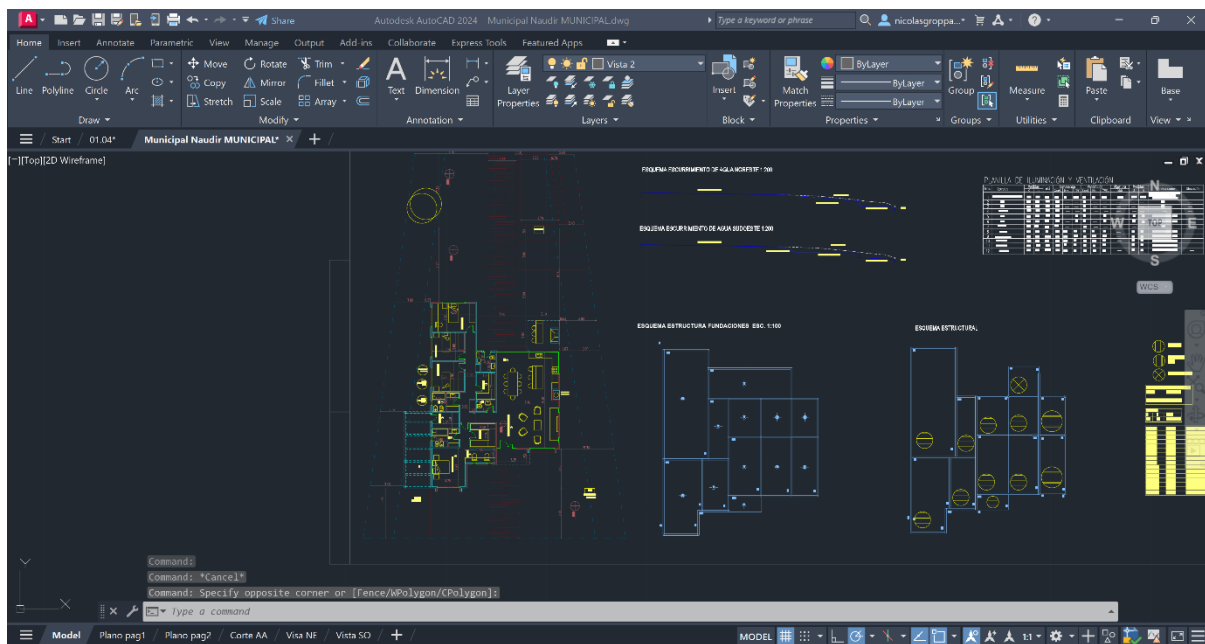

## Revit

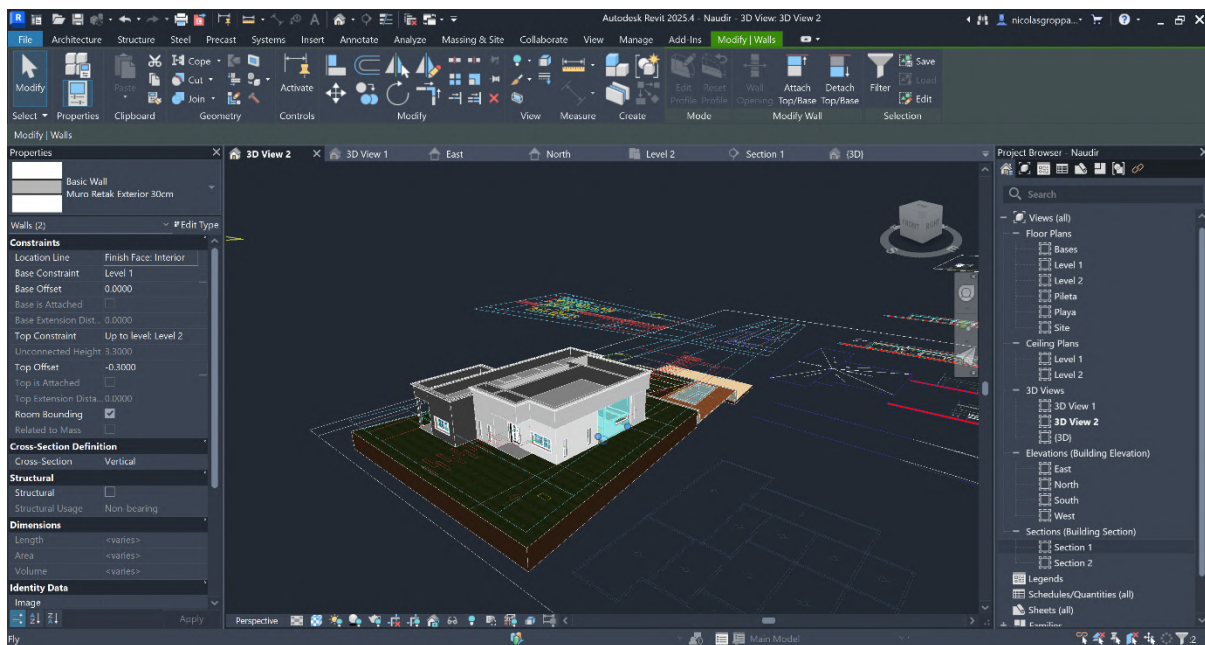


## SketchUp

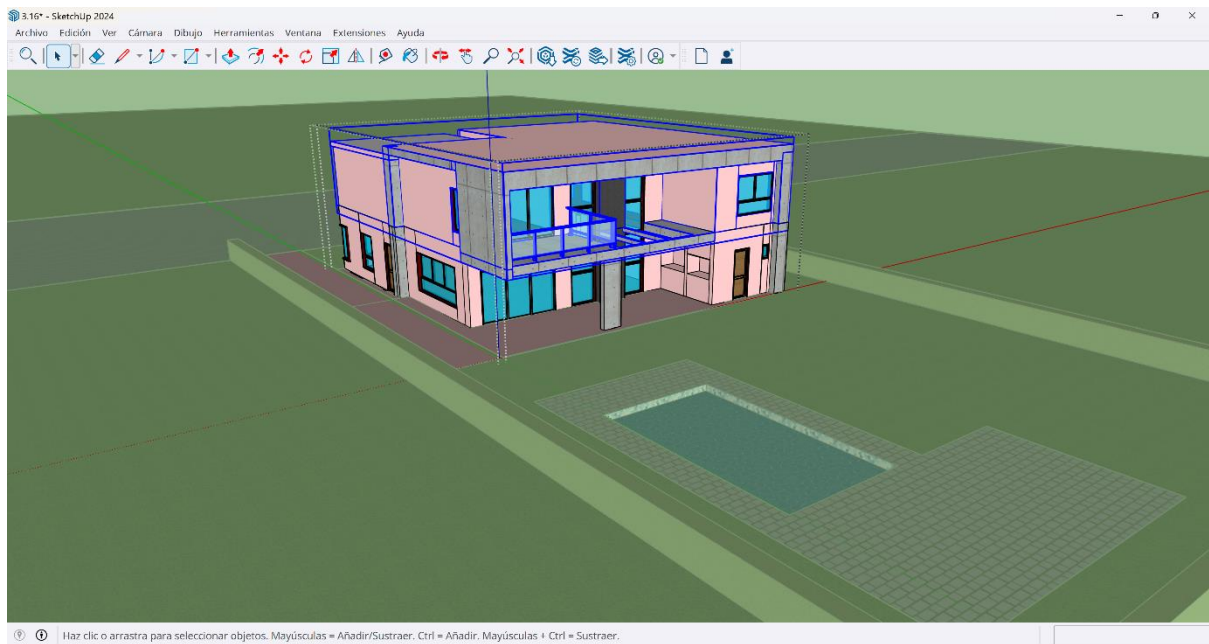

## Lumion



# Photoshop

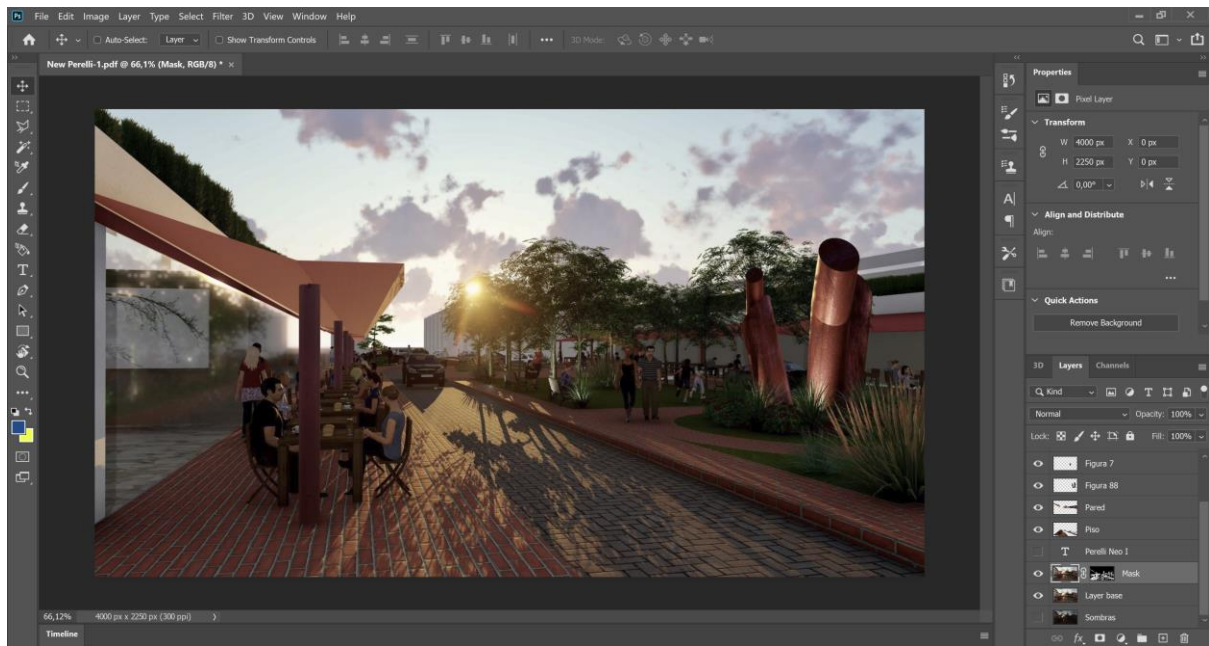

## Full CV & Portfolio

[www.nicolasgroppa.com](http://www.nicolasgroppa.com)